


Legenda

- Punti Luce
- Sodio alta pressione (SAP)
 - Light emitting diode (LED)
 - Ioduri metallici (Hqi)
 - Vapori di mercurio (HQL)
 - Quadri Elettrici
 - Limiti Amministrativi

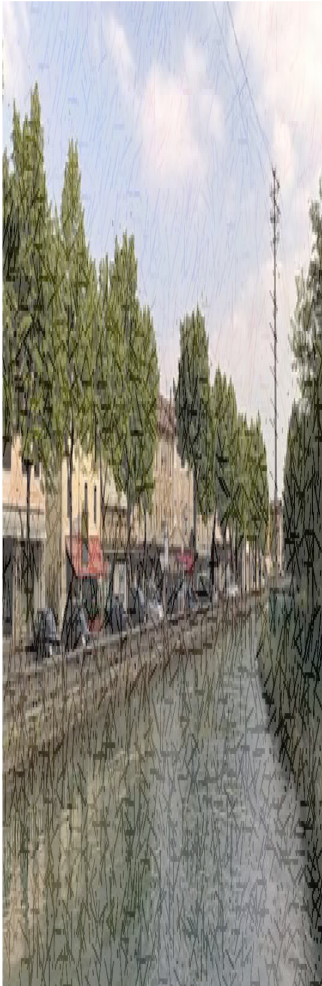

COMMITTENTE

COMUNE DI CROCETTA DEL MONTELLO (TV)

Via Sant'Andrea, 1

31035 CROCETTA DEL MONTELLO (TV)

RESPONSABILE LAVORI PUBBLICI

Arch. Zorretto Massimo

Mai: lavori pubblici@comune.crocetta.tv.it

RESPONSABILE TECNICO COMMESSA

Ing. De Marco Giuseppe

Albo Ingegneri Provincia di Treviso – Sez. A – Ingegnere Industriale - N. 3969

Mai: g.demarco@t-zero.it

PROGETTO ELABORATO DA:

T-ZERO S.r.l.

VIA Aldo Moro, 4/A – 31022 Preganziol (TV)

Tel: +39 0422 490067 Fax: +39 0422 383890

PEC: t-zero@legalmail.it

C.F. e P.IVA – 04430670267

Rif. COM-2020-0050

PROJECT MANAGER: Dott. Cattarassi Per. Ind. Luca

REVISIONE DOC.: Dott. Zanin Paolo

COMMESSA

REDAZIONE DEL PIANO DELL' ILLUMINAZIONE PER IL CONTENIMENTO DELL'INQUINAMENTO LUMINOSO (P.I.C.I.L.), LA PREDISPOSIZIONE DELLE AZIONI PREVISTE NELLA L.R.V. N. 17/09, AL FINE DI CONTENERE L'INQUINAMENTO LUMINOSO E OTTICO (A TUTELA DELL'ATTIVITA' SVOLTA DAGLI OSSERVATORI ASTRONOMICI), AUMENTARE IL RISPARMIO ENERGETICO E DUNQUE DIMINUIRE L'IMPRONTA DI CARBONIO E OTTIMIZZARE I CONSUMI ENERGETICI ANCHE IN UN OTTICA DI MIGLIORARE L'IMPATTO AMBIENTALE, COSI' COME PREVISTO NELLE LINEE D'AZIONE NEL PAESC APPROVATO ED AGLI ATTI DI CODESTA AMMINISTRAZIONE.

FASE

PROGETTO PRELIMINARE

TITOLO DEL DOCUMENTO

TAVOLE QUADRO UNIONE

PROTOCOLLO LAVORO


CIG Z062F66B05

CODIFICA ELABORATO

P.T.332.02 A1

REV.	DATA	AUT.	CONT.	DESCRIZIONE
00	06.08.2021	X	X	Prima emissione

Non è permesso riprodurre questo documento o utilizzarne il contenuto o renderlo noto a terzi senza nostra esplicita autorizzazione. Ogni infrazione comporta il risarcimento dei danni subiti. Tutti i diritti sono riservati.

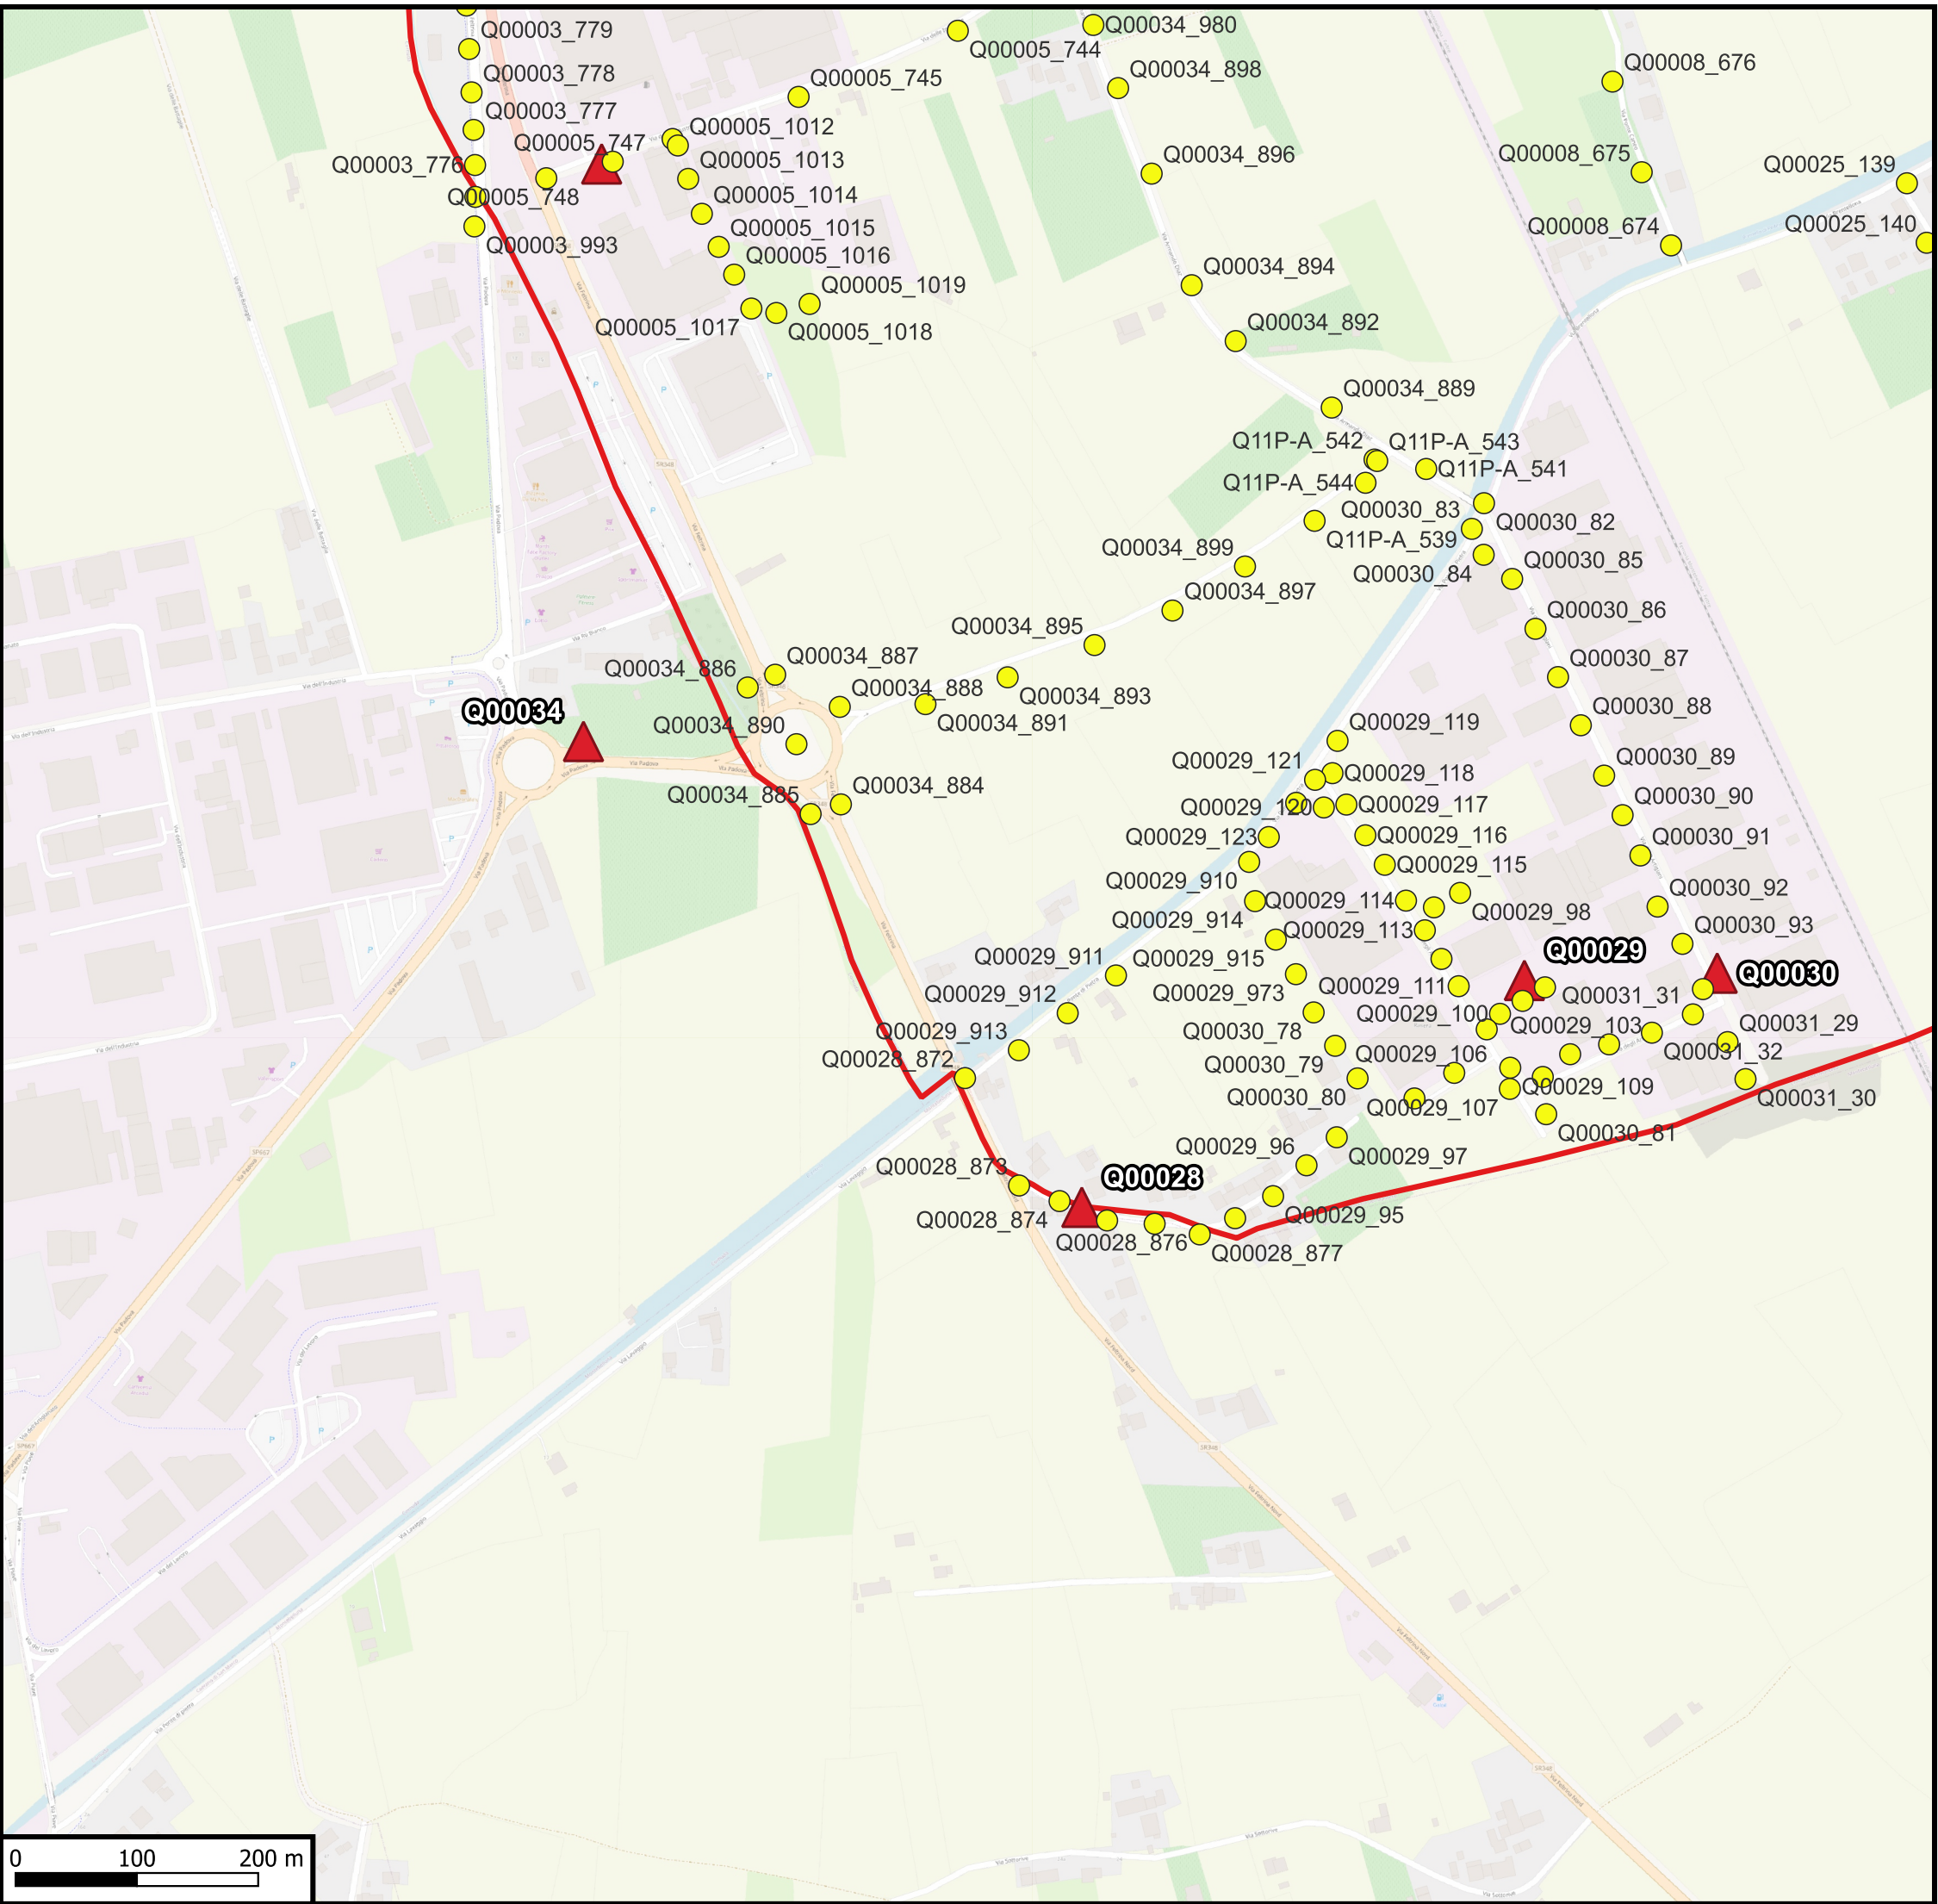

0 100 200 m

Sistema di coordinate UTM33