



REGIONE VENETO
Regione Veneto



COMUNE DI CROCETTA DEL MONTELLO
Provincia di Treviso




Piano di Classificazione Acustica comunale
ai sensi della Legge 447/1995

Tav. 1 - Elaborato zonizzazione acustica

SINDACO
Mariangela Tormena

TAV.
1

Scala
1:10000

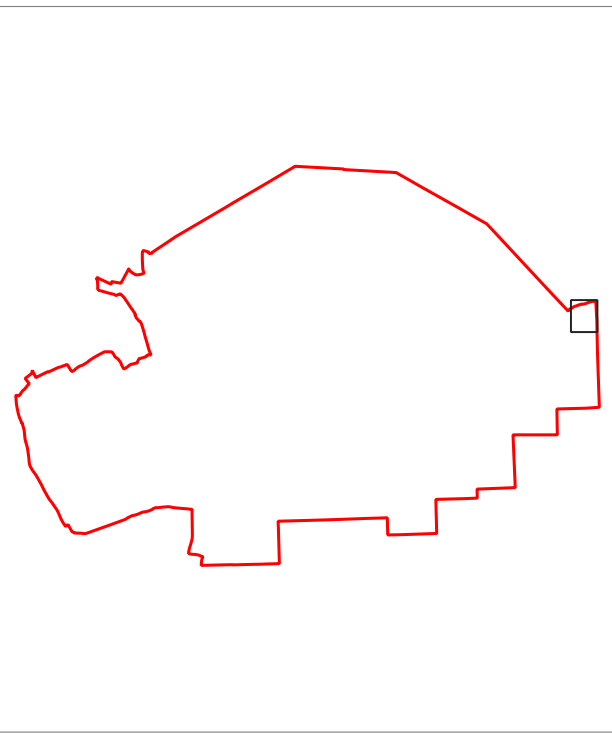

ADOPTATO con
delibera di consiglio comunale n. 56 del 28.12.2023

ADEGUATO E APPROVATO con
delibera di consiglio comunale n. 11 del 05.04.2024

Elaborazione	Rev.	Data Rev.
PROGETTISTI: Studio Dott. Fier e Associati Sas		
CONSULENZA CARTOGRAFICA: STUDIO DI PIANIFICAZIONE dott. pianif. Matteo Gobbi con dott.ssa Alessia Rossi	00	03.05.2024

LEGENDA

- Limiti amministrativi
- Ricettori sensibili (ospedali, scuole, case di cura e di riposo)
- Aree spettacoli
- Classi zonizzazione acustica
 - Classe acustica I - Aree particolarmente protette
 - Classe acustica II - Aree prevalentemente residenziali
 - Classe acustica III - Aree di tipo misto
 - Classe acustica IV - Aree di intensa attività umana
 - Classe acustica V - Aree prevalentemente industriali
 - Classe acustica VI - Aree esclusivamente industriali

LIMITI DI EMISSIONE E LIMITI ASSOLUTI DI IMMISSIONE
ai sensi del DPCM 14/11/1997

TEMPI DI RIFERIMENTO	
DIURNO (06:00 - 22:00)	NOTTURNO (22:00 - 06:00)
50	40
55	45
60	50
65	55
70	60
70	70

