



Comune di  
Crocetta del Montello  
Provincia di Treviso

**PRG**  
Piano Regolatore Generale

**2007**


Adeguamento Rd.A. Del Montello

Elaborato N°  
**22**

--	--	--

## Allegato 8

Schede fabbricati residenziali in zona agricola

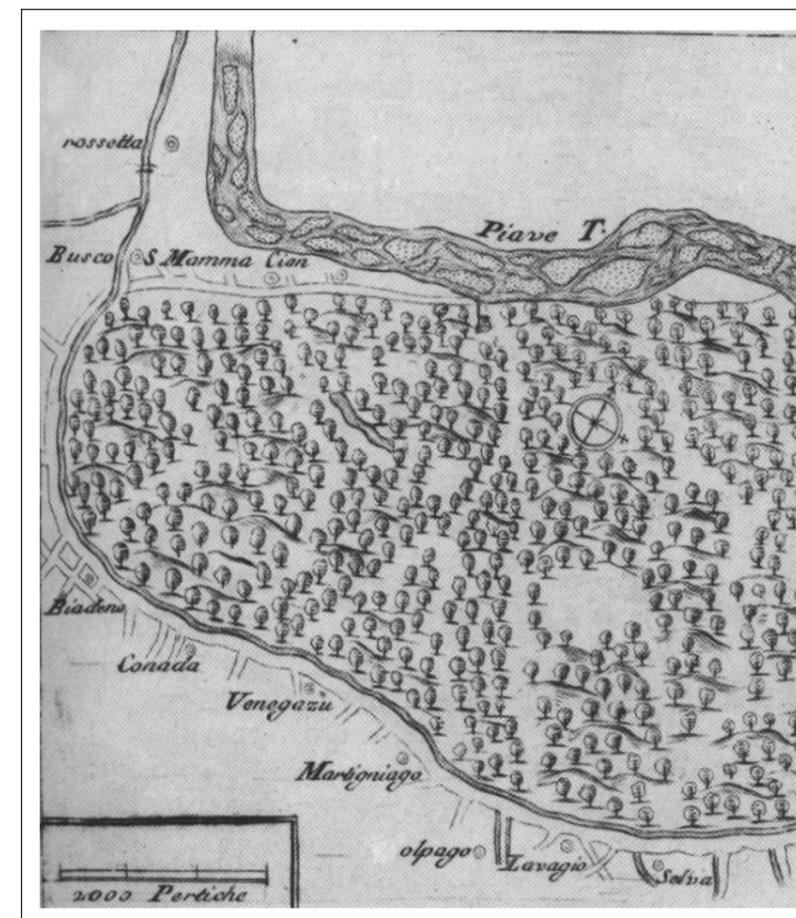

--

Prot. N. CROC0515

Data

Redatto  
Verificato

Progettisti:  
Urbanista Raffaele Gerometta  
Urbanista Daniele Rallo

Consulenti  
Agronomo Gino Bolzonello  
Geologo Eros Tomio  
Naturalista Enrico Romanazzi

Collaboratori  
Urbanista Lisa De Gasper  
Architetto Jenny Bottega



**ELABORATI MODIFICATI CON  
RECEPIMENTO OSSERVAZIONI**

Adottato Il Segretario

Approvato Il Sindaco

VENETO PROGETTI S.C.  
pianificazione  
architettura  
urbanistica  
infrastrutture  
ricerca  
sede legale:  
S. Vendemiano (TV)  
via Treviso, 18  
tel. 0438/412433  
fax 0438/429000

**SCHEDE FABBRICATI RESIDENZIALI IN ZONA AGRICOLA**  
Ambito 1

	A	B	C	D	E	F
Superficie area pertinenza mq	9 260	2 575	1 407	2 277	2 444	1 492
Superficie coperta edificato mq	618	233	454	375	209	330

	G	H	I	L	M	N
Superficie area pertinenza mq	0	0	0	0	0	0
Superficie coperta edificato mq	0	0	0	0	0	0


	A	B	C	D	E	F	G	H	I	L	M	N
<b>VINCOLI</b>												
Ambito terreni forte pendenza				x								
Ambito ad elev. carsismo sup.												
Orlo di scarpata di erosione	x											
Solco di erosione												
Dolina e/o dolina complessa		x			x							
Vincolo idrogeologico	x	x	x	x	x	x						
Fascia di rispetto inedificabile												
Fascia di rispetto stradale	x					x						

	A	B	C	D	E	F	G	H	I	L	M	N
<b>ELEMENTI DI PREGIO</b>												
Grandi alberi					x							
Siepe alberata, filare		x	x		x							
Elementi puntuali significativi												
Coni visuali												
Ambiti pregio paesaggistico												


	A	B	C	D	E	F	G	H	I	L	M	N
<b>EDIFICI SCHEDATI</b>												
Annessi agricoli non più funz.		x										
Fabbricati abbandonati		x										
Schede B		x				x						
Attività prod. in zona impropria												
Attività ricettivo - turistiche												

**LEGENDA**

- Pertinenza edifici in zona agricola
- Fabbricati abbandonati
- Annesso non funzionale alla conduzione del fondo

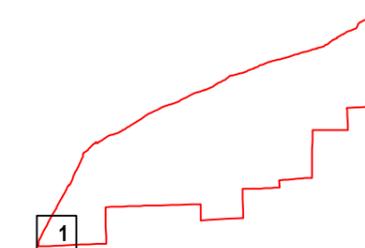

scala 1:2000

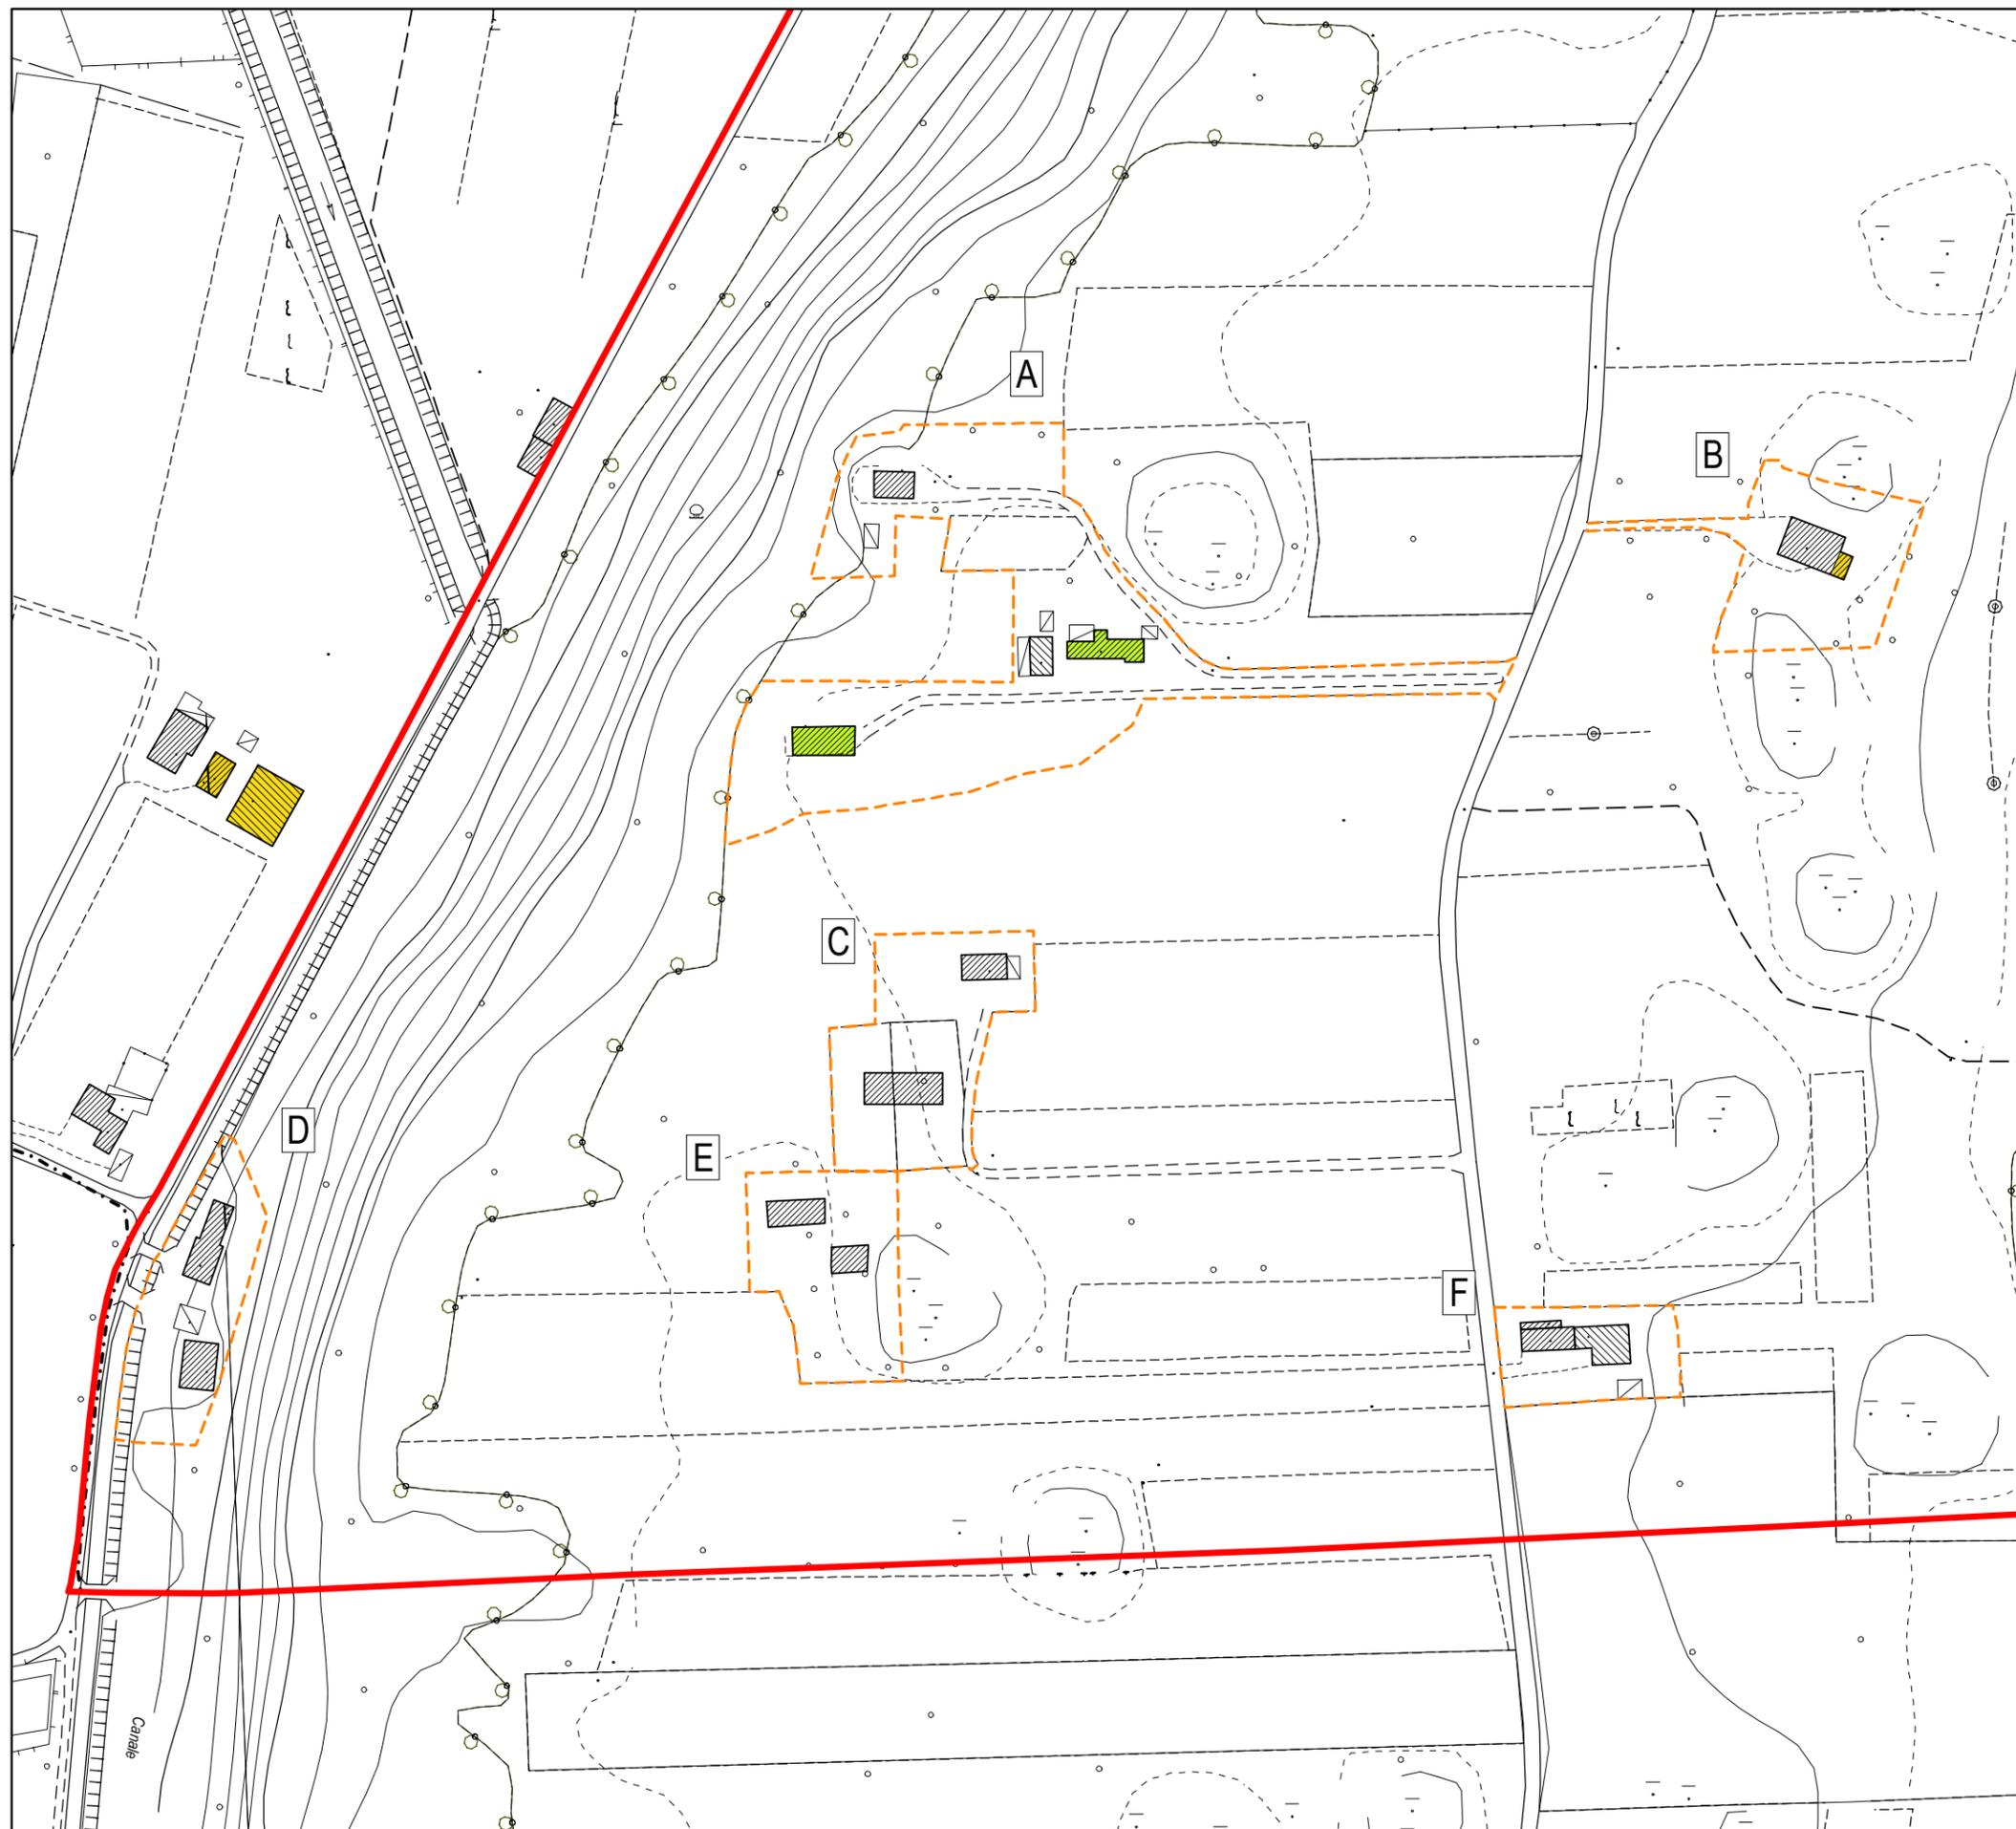

**SCHEDE FABBRICATI RESIDENZIALI IN ZONA AGRICOLA**  
Ambito 2

	A	B	C	D	E	F
Superficie area pertinenza mq	7 473	10 685	1 181	1 182	1 257	1 135
Superficie coperta edificato mq	526	1 076	109	160	63	56

	G	H	I	L	M	N
Superficie area pertinenza mq	6 966	5 117	0	0	0	0
Superficie coperta edificato mq	370	1 037	0	0	0	0


	A	B	C	D	E	F	G	H	I	L	M	N
<b>VINCOLI</b>												
Ambito terreni forte pendenza		x			x	x						
Ambito ad elev. carsismo sup.												
Orlo di scarpata di erosione												
Solco di erosione												
Dolina e/o dolina complessa		x										
Vincolo idrogeologico	x	x	x	x	x	x	x	x	x			
Fascia di rispetto inedificabile					x							
Fascia di rispetto stradale	x	x	x	x		x	x	x				

<b>ELEMENTI DI PREGIO</b>	A	B	C	D	E	F	G	H	I	L	M	N
Grandi alberi	x	x			x							
Siepe alberata, filare		x										
Elementi puntuali significativi												
Coni visuali												
Ambiti pregio paesaggistico												


<b>EDIFICI SCHEDATI</b>	A	B	C	D	E	F	G	H	I	L	M	N
Annessi agricoli non più funz.	x	x										
Fabbricati abbandonati	x	x	x		x							
Schede B	x	x	x		x			x				
Attività prod. in zona impropria	x											
Attività ricettivo - turistiche												

**LEGENDA**

-  Pertinenza edifici in zona agricola
-  Fabbricati abbandonati
-  Annesso non funzionale alla conduzione del fondo

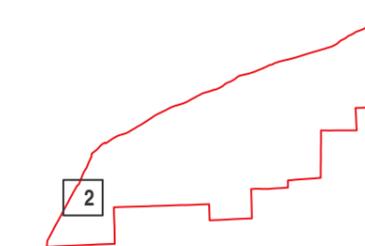

scala 1:2000

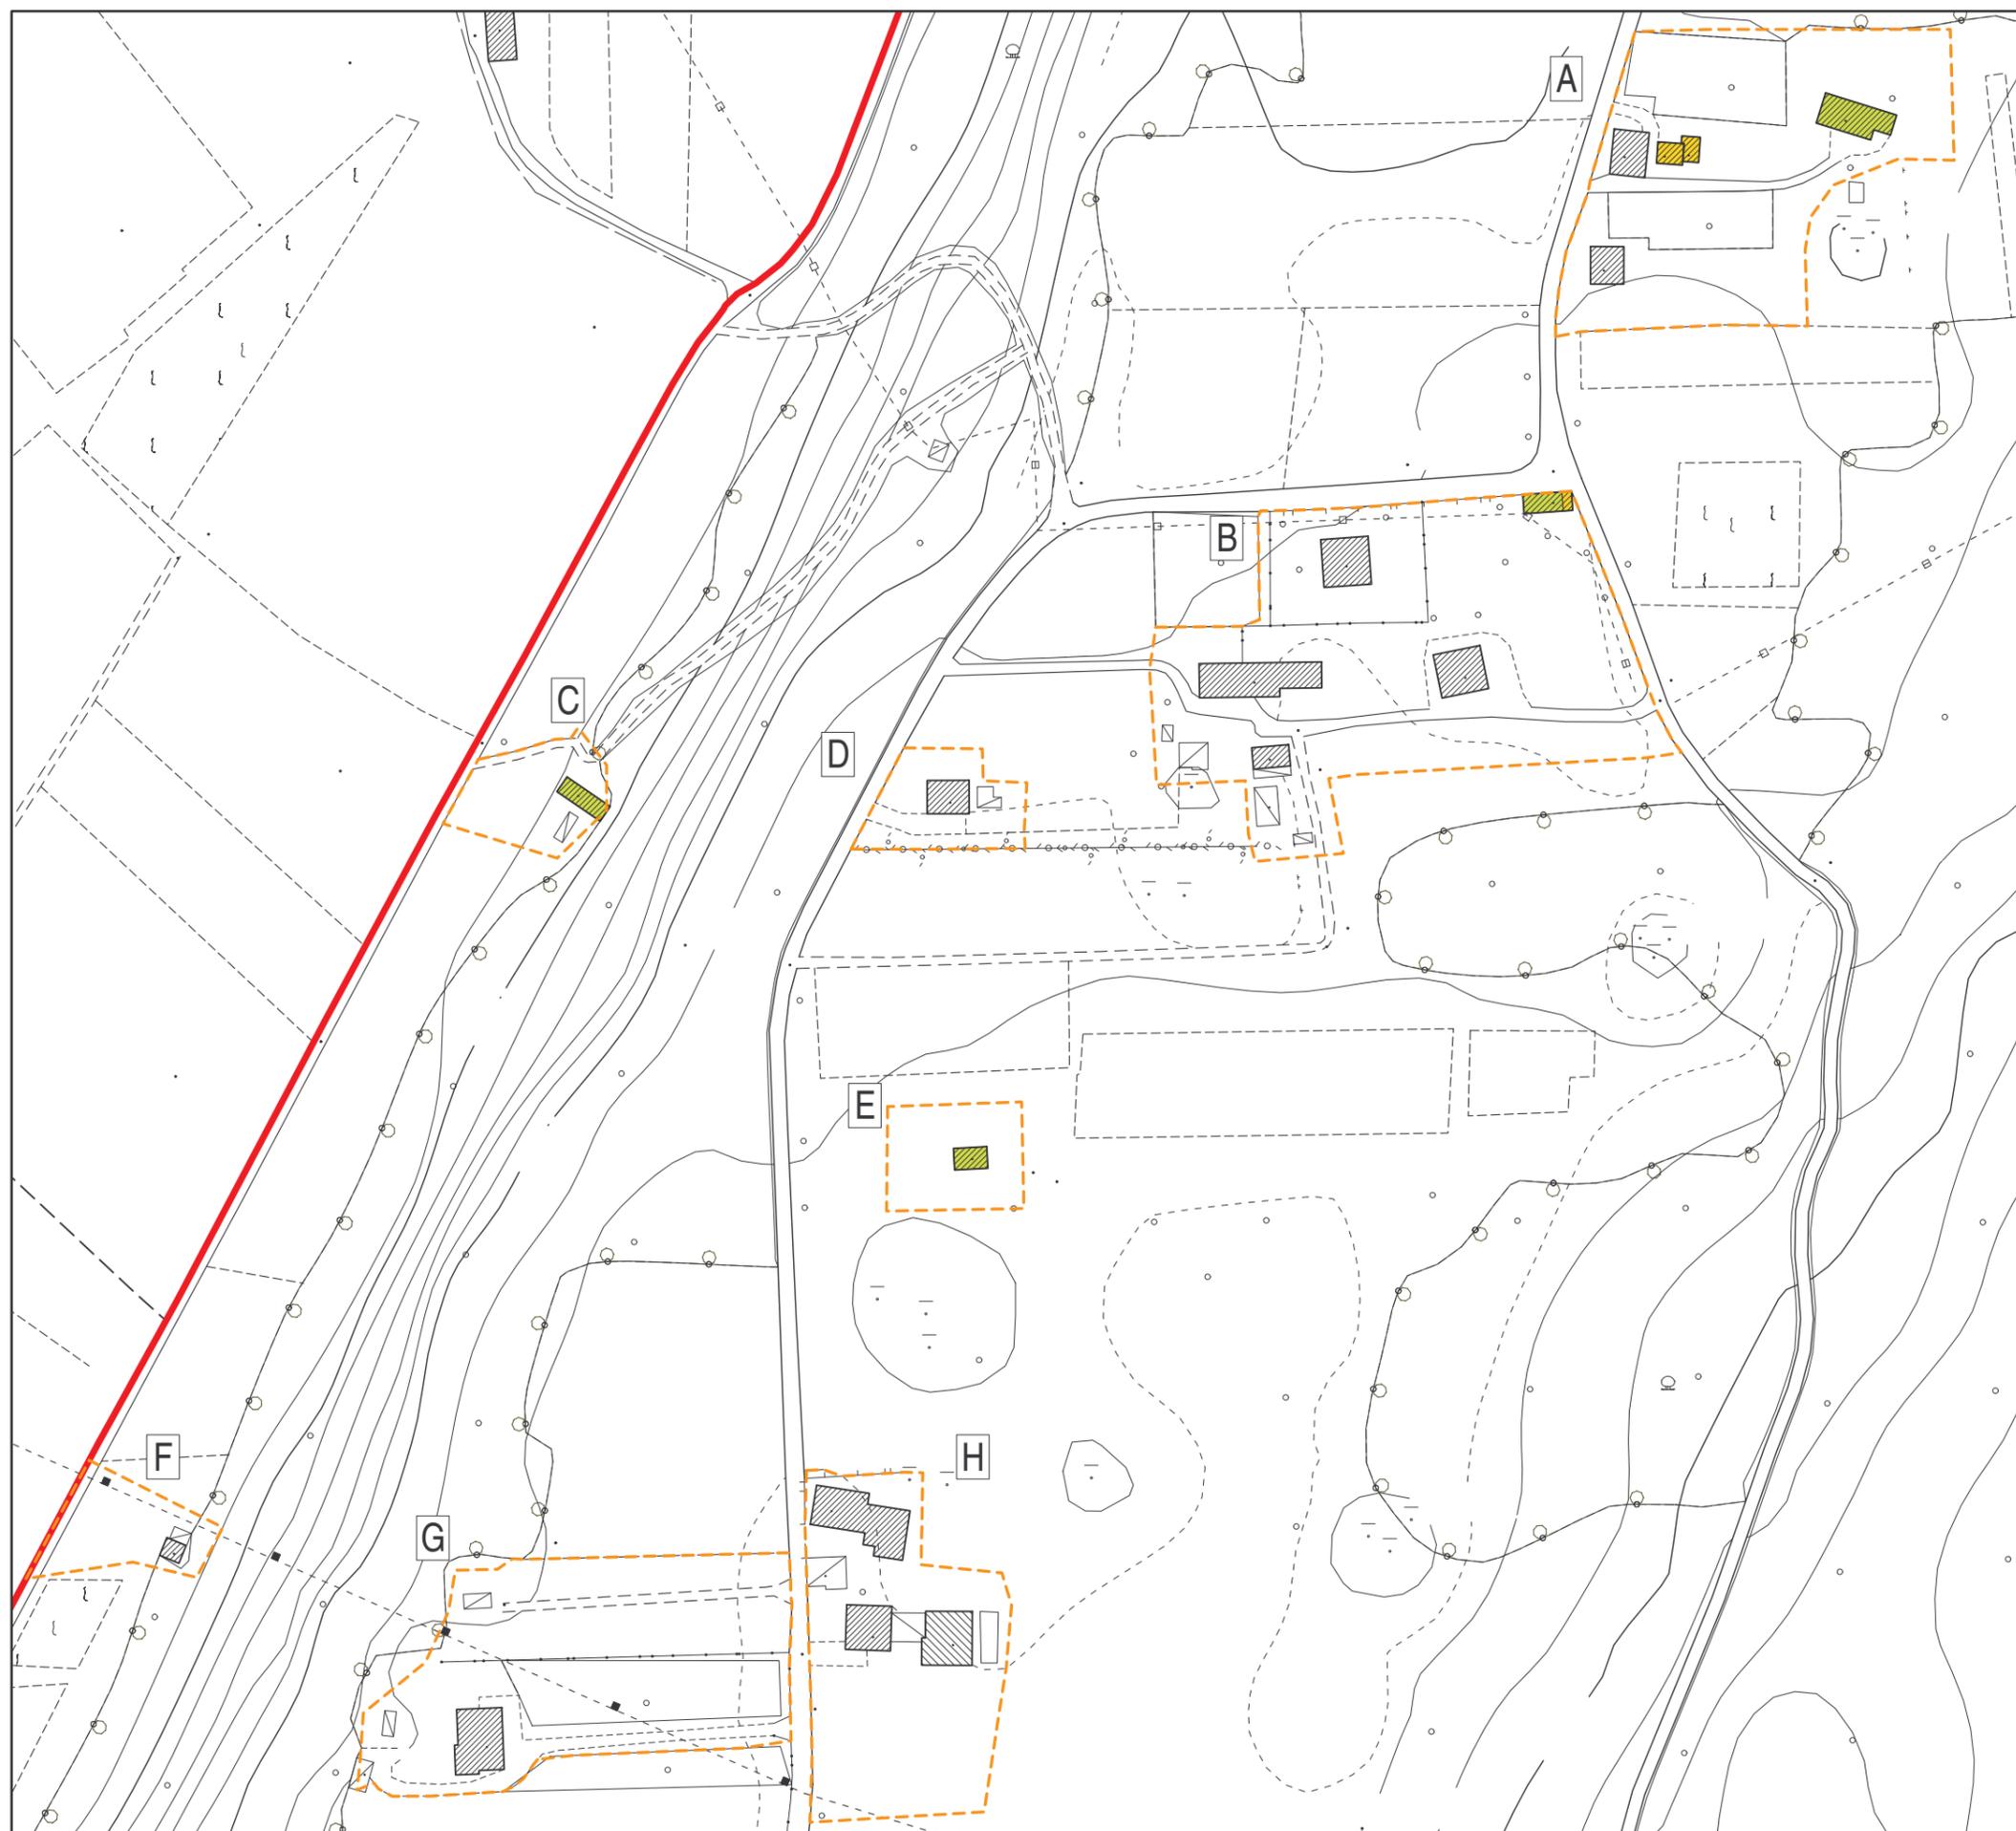

**SCHEDE FABBRICATI RESIDENZIALI IN ZONA AGRICOLA**  
 Ambito 3

	A	B	C	D	E	F
Superficie area pertinenza mq	4 805	8 026	2 260	0	0	0
Superficie coperta edificato mq	317	1 540	171	0	0	0

	G	H	I	L	M	N
Superficie area pertinenza mq	0	0	0	0	0	0
Superficie coperta edificato mq	0	0	0	0	0	0


	A	B	C	D	E	F	G	H	I	L	M	N
<b>VINCOLI</b>												
Ambito terreni forte pendenza												
Ambito ad elev. carsismo sup.	x	x										
Orlo di scarpata di erosione		x										
Solco di erosione												
Dolina e/o dolina complessa												
Vincolo idrogeologico	x	x	x									
Fascia di rispetto inedificabile												
Fascia di rispetto stradale	x	x										

	A	B	C	D	E	F	G	H	I	L	M	N
<b>ELEMENTI DI PREGIO</b>												
Grandi alberi		x										
Siepe alberata, filare		x										
Elementi puntuali significativi												
Coni visuali												
Ambiti pregio paesaggistico												


	A	B	C	D	E	F	G	H	I	L	M	N
<b>EDIFICI SCHEDATI</b>												
Annessi agricoli non più funz.		x										
Fabbricati abbandonati												
Schede B												
Attività prod. in zona impropria		x										
Attività ricettivo - turistiche												

**LEGENDA**

-  Pertinenza edifici in zona agricola
-  Fabbricati abbandonati
-  Annesso non funzionale alla conduzione del fondo

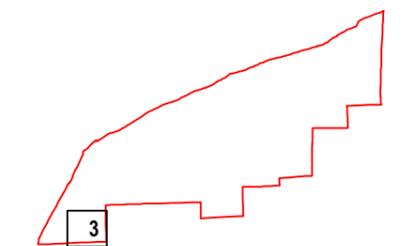

scala 1:2000

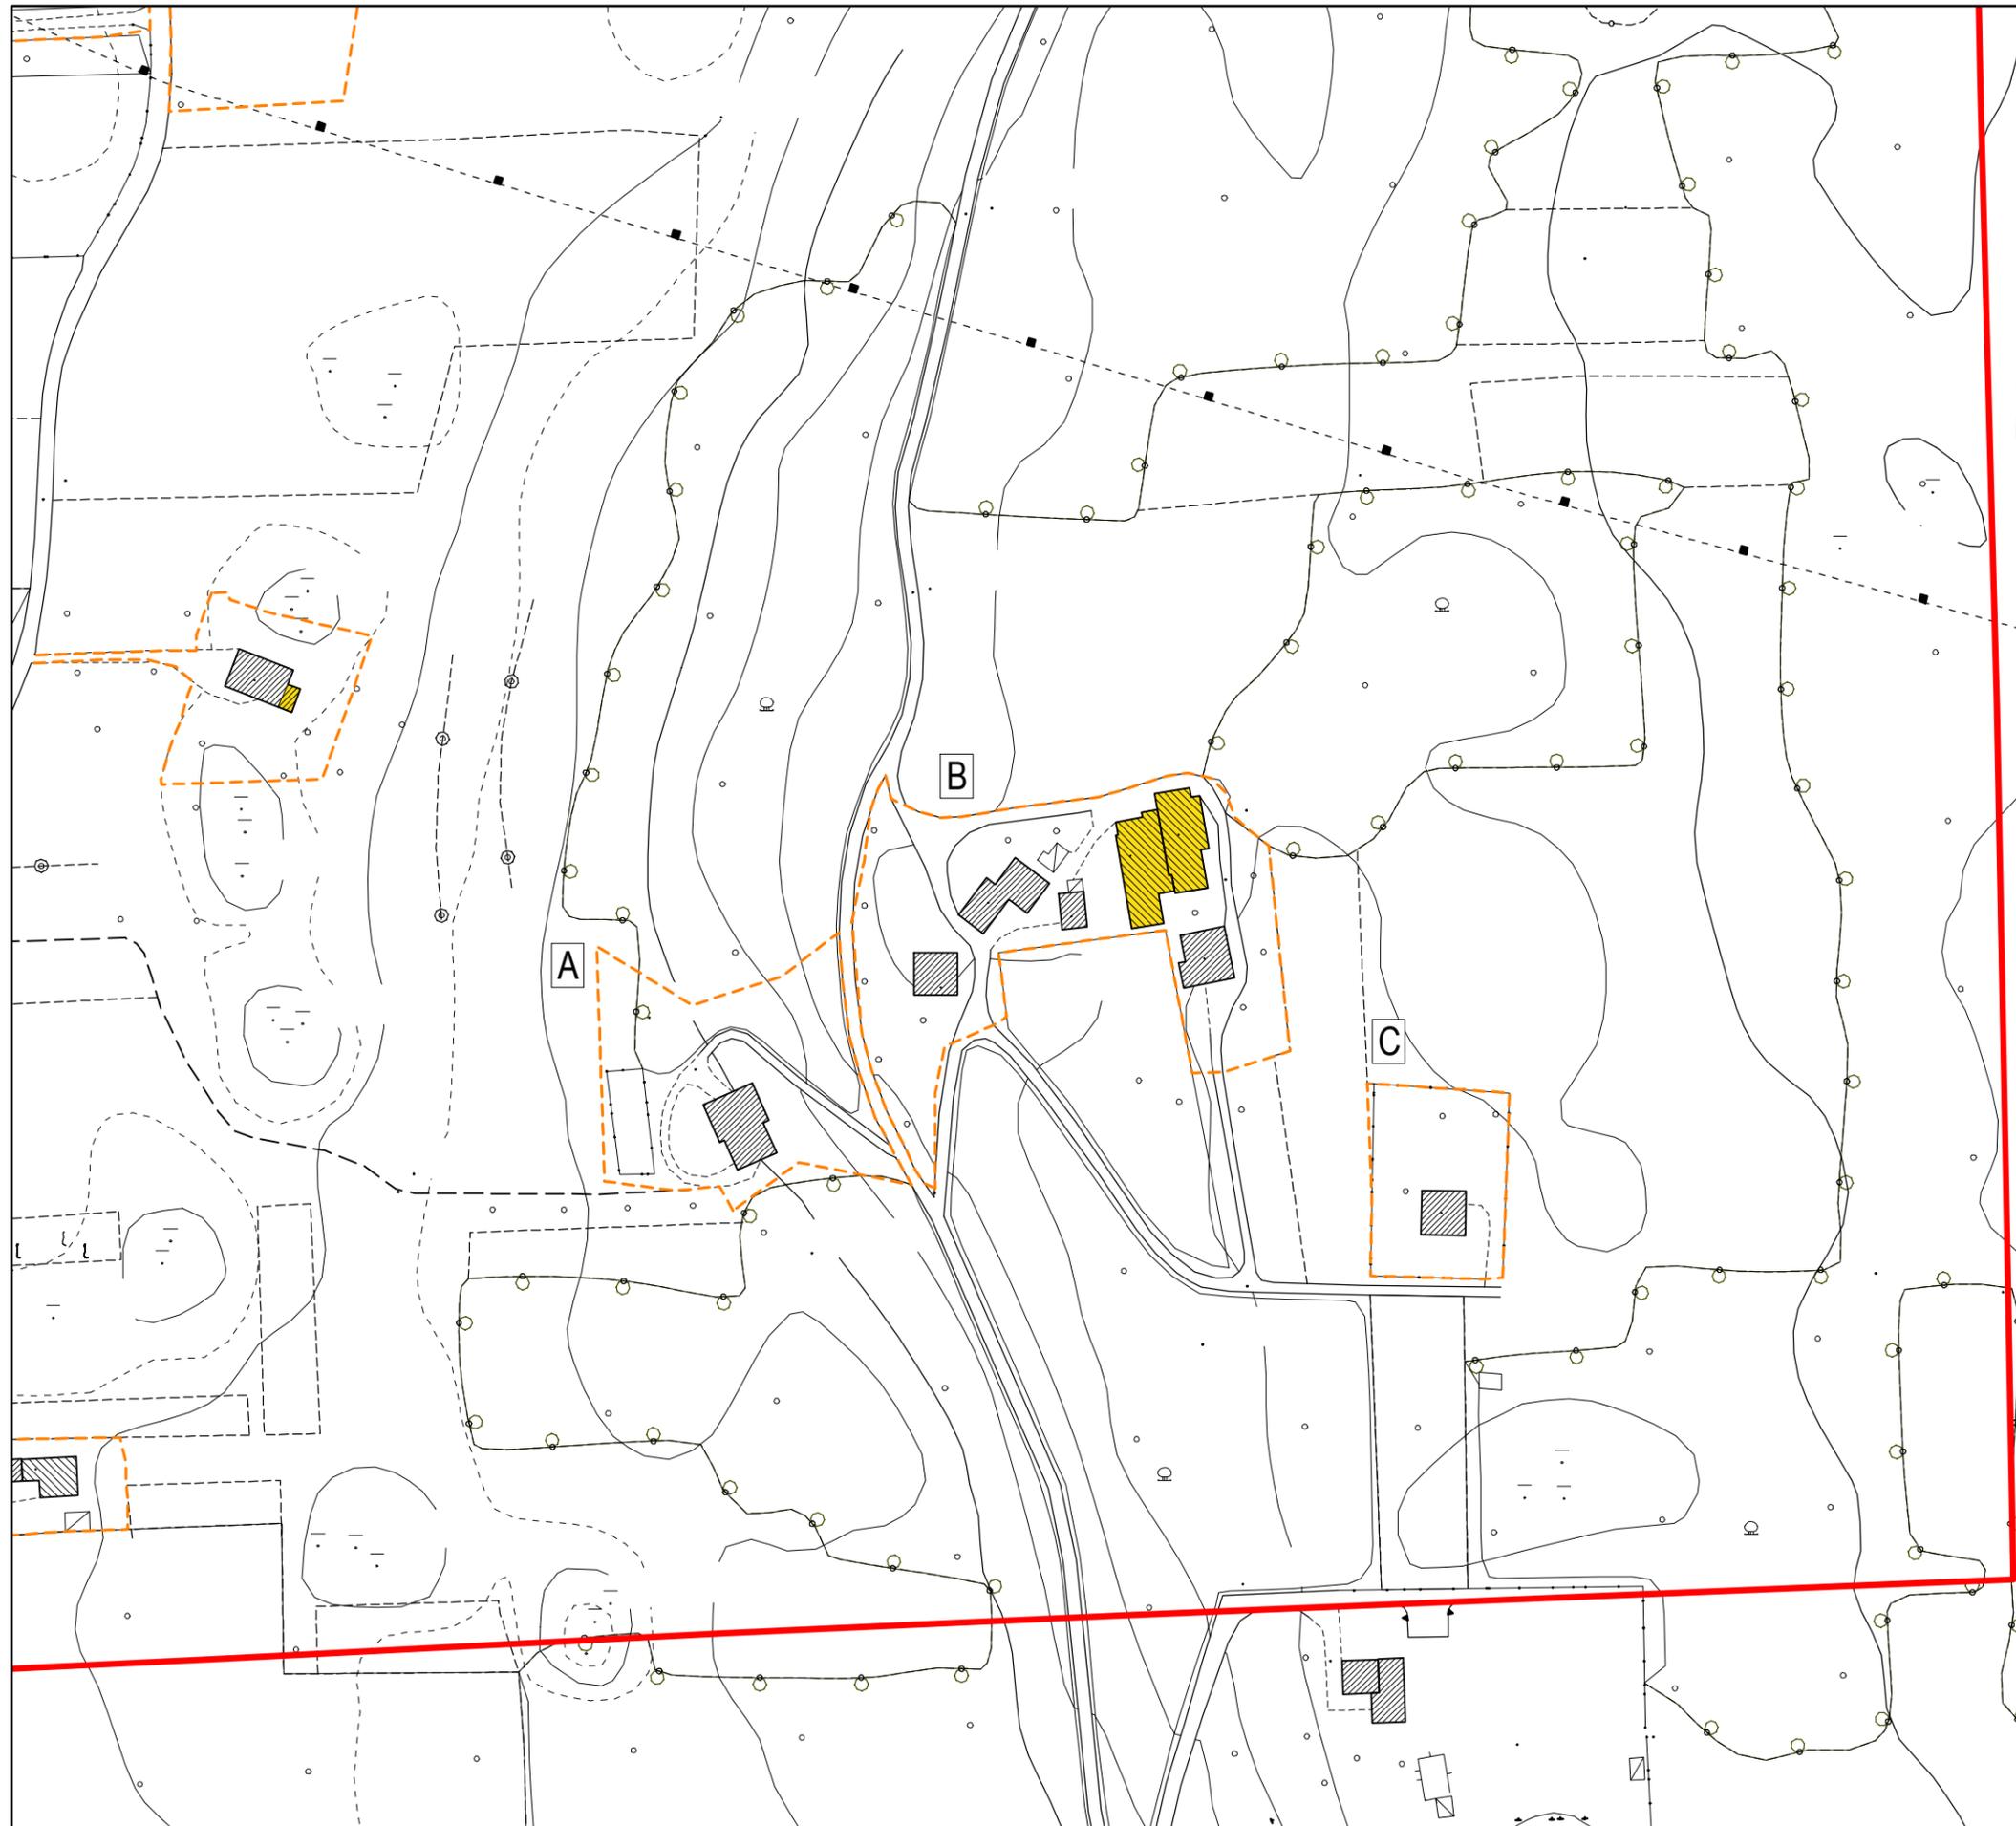

**SCHEDE FABBRICATI RESIDENZIALI IN ZONA AGRICOLA**  
Ambito 4

	A	B	C	D	E	F
Superficie area pertinenza mq	999	8 983	1 232	5 697	0	0
Superficie coperta edificato mq	242	1 707	117	446	0	0

	G	H	I	L	M	N
Superficie area pertinenza mq	0	0	0	0	0	0
Superficie coperta edificato mq	0	0	0	0	0	0


	A	B	C	D	E	F	G	H	I	L	M	N
<b>VINCOLI</b>												
Ambito terreni forte pendenza	x	x										
Ambito ad elev. carsismo sup.			x	x								
Orlo di scarpata di erosione												
Solco di erosione												
Dolina e/o dolina complessa												
Vincolo idrogeologico	x	x	x	x								
Fascia di rispetto inedificabile	x											
Fascia di rispetto stradale	x	x	x									

<b>ELEMENTI DI PREGIO</b>	A	B	C	D	E	F	G	H	I	L	M	N
Grandi alberi		x										
Siepe alberata, filare												
Elementi puntuali significativi												
Coni visuali												
Ambiti pregio paesaggistico												


<b>EDIFICI SCHEDATI</b>	A	B	C	D	E	F	G	H	I	L	M	N
Annessi agricoli non più funz.		x										
Fabbricati abbandonati			x									
Schede B		x	x									
Attività prod. in zona impropria												
Attività ricettivo - turistiche												

**LEGENDA**

-  Pertinenza edifici in zona agricola
-  Fabbricati abbandonati
-  Annesso non funzionale alla conduzione del fondo

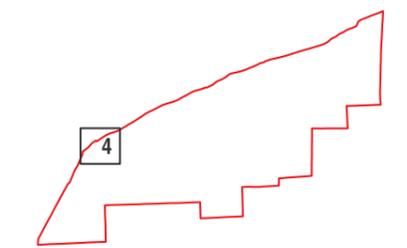

scala 1:2000

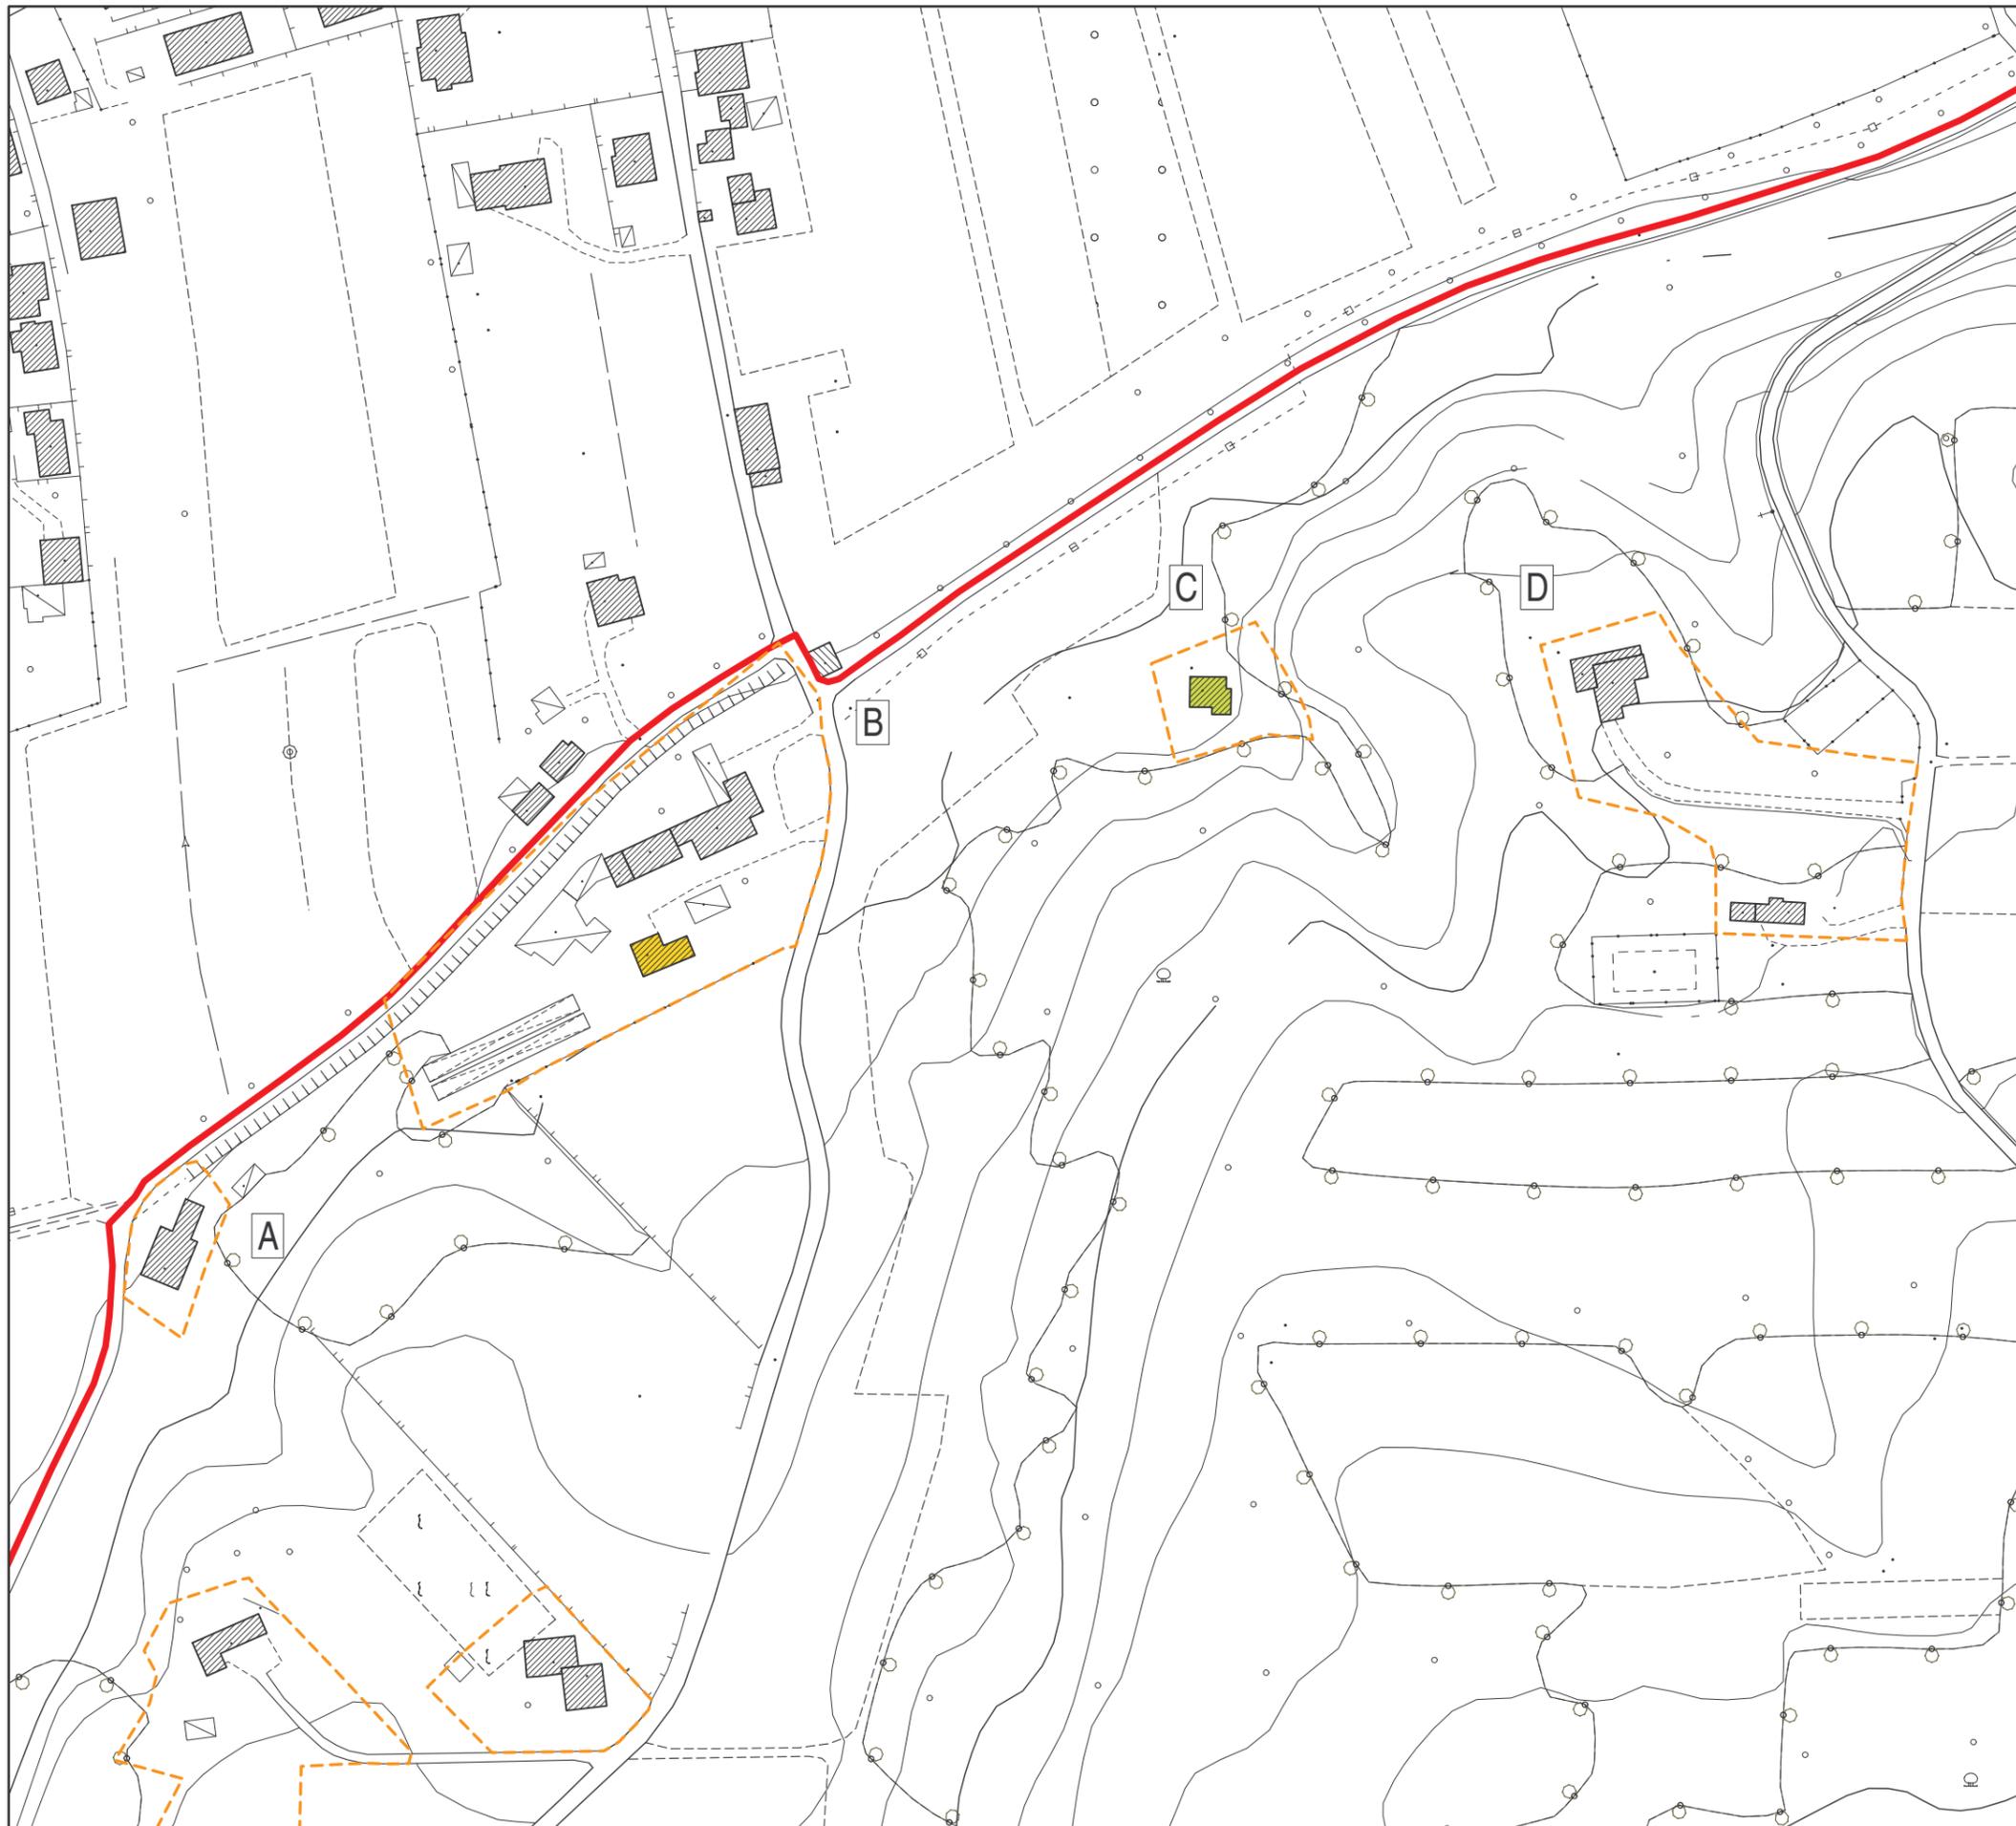

**SCHEDE FABBRICATI RESIDENZIALI IN ZONA AGRICOLA**  
Ambito 5

	A	B	C	D	E	F
Superficie area pertinenza mq	6 833	1 980	3 670	935	1 552	5 225
Superficie coperta edificato mq	690	349	337	98	188	488

	G	H	I	L	M	N
Superficie area pertinenza mq	2 345	1 114	0	0	0	0
Superficie coperta edificato mq	210	141	0	0	0	0


	A	B	C	D	E	F	G	H	I	L	M	N
<b>VINCOLI</b>												
Ambito terreni forte pendenza	x											
Ambito ad elev. carsismo sup.		x										
Orlo di scarpata di erosione	x											
Solco di erosione												
Dolina e/o dolina complessa								x				
Vincolo idrogeologico	x	x	x	x	x	x	x	x	x			
Fascia di rispetto inedificabile	x	x										
Fascia di rispetto stradale	x	x	x	x	x							

<b>ELEMENTI DI PREGIO</b>	A	B	C	D	E	F	G	H	I	L	M	N
Grandi alberi												
Siepe alberata, filare												
Elementi puntuali significativi												
Coni visuali												
Ambiti pregio paesaggistico												


<b>EDIFICI SCHEDATI</b>	A	B	C	D	E	F	G	H	I	L	M	N
Annessi agricoli non più funz.	x											
Fabbricati abbandonati			x					x				
Schede B	x							x				
Attività prod. in zona impropria												
Attività ricettivo - turistiche												

**LEGENDA**

-  Pertinenza edifici in zona agricola
-  Fabbricati abbandonati
-  Annesso non funzionale alla conduzione del fondo

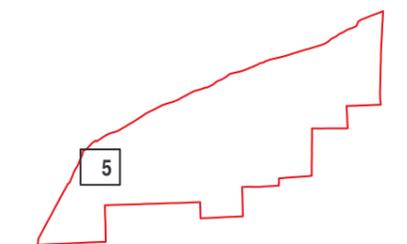

scala 1:2000

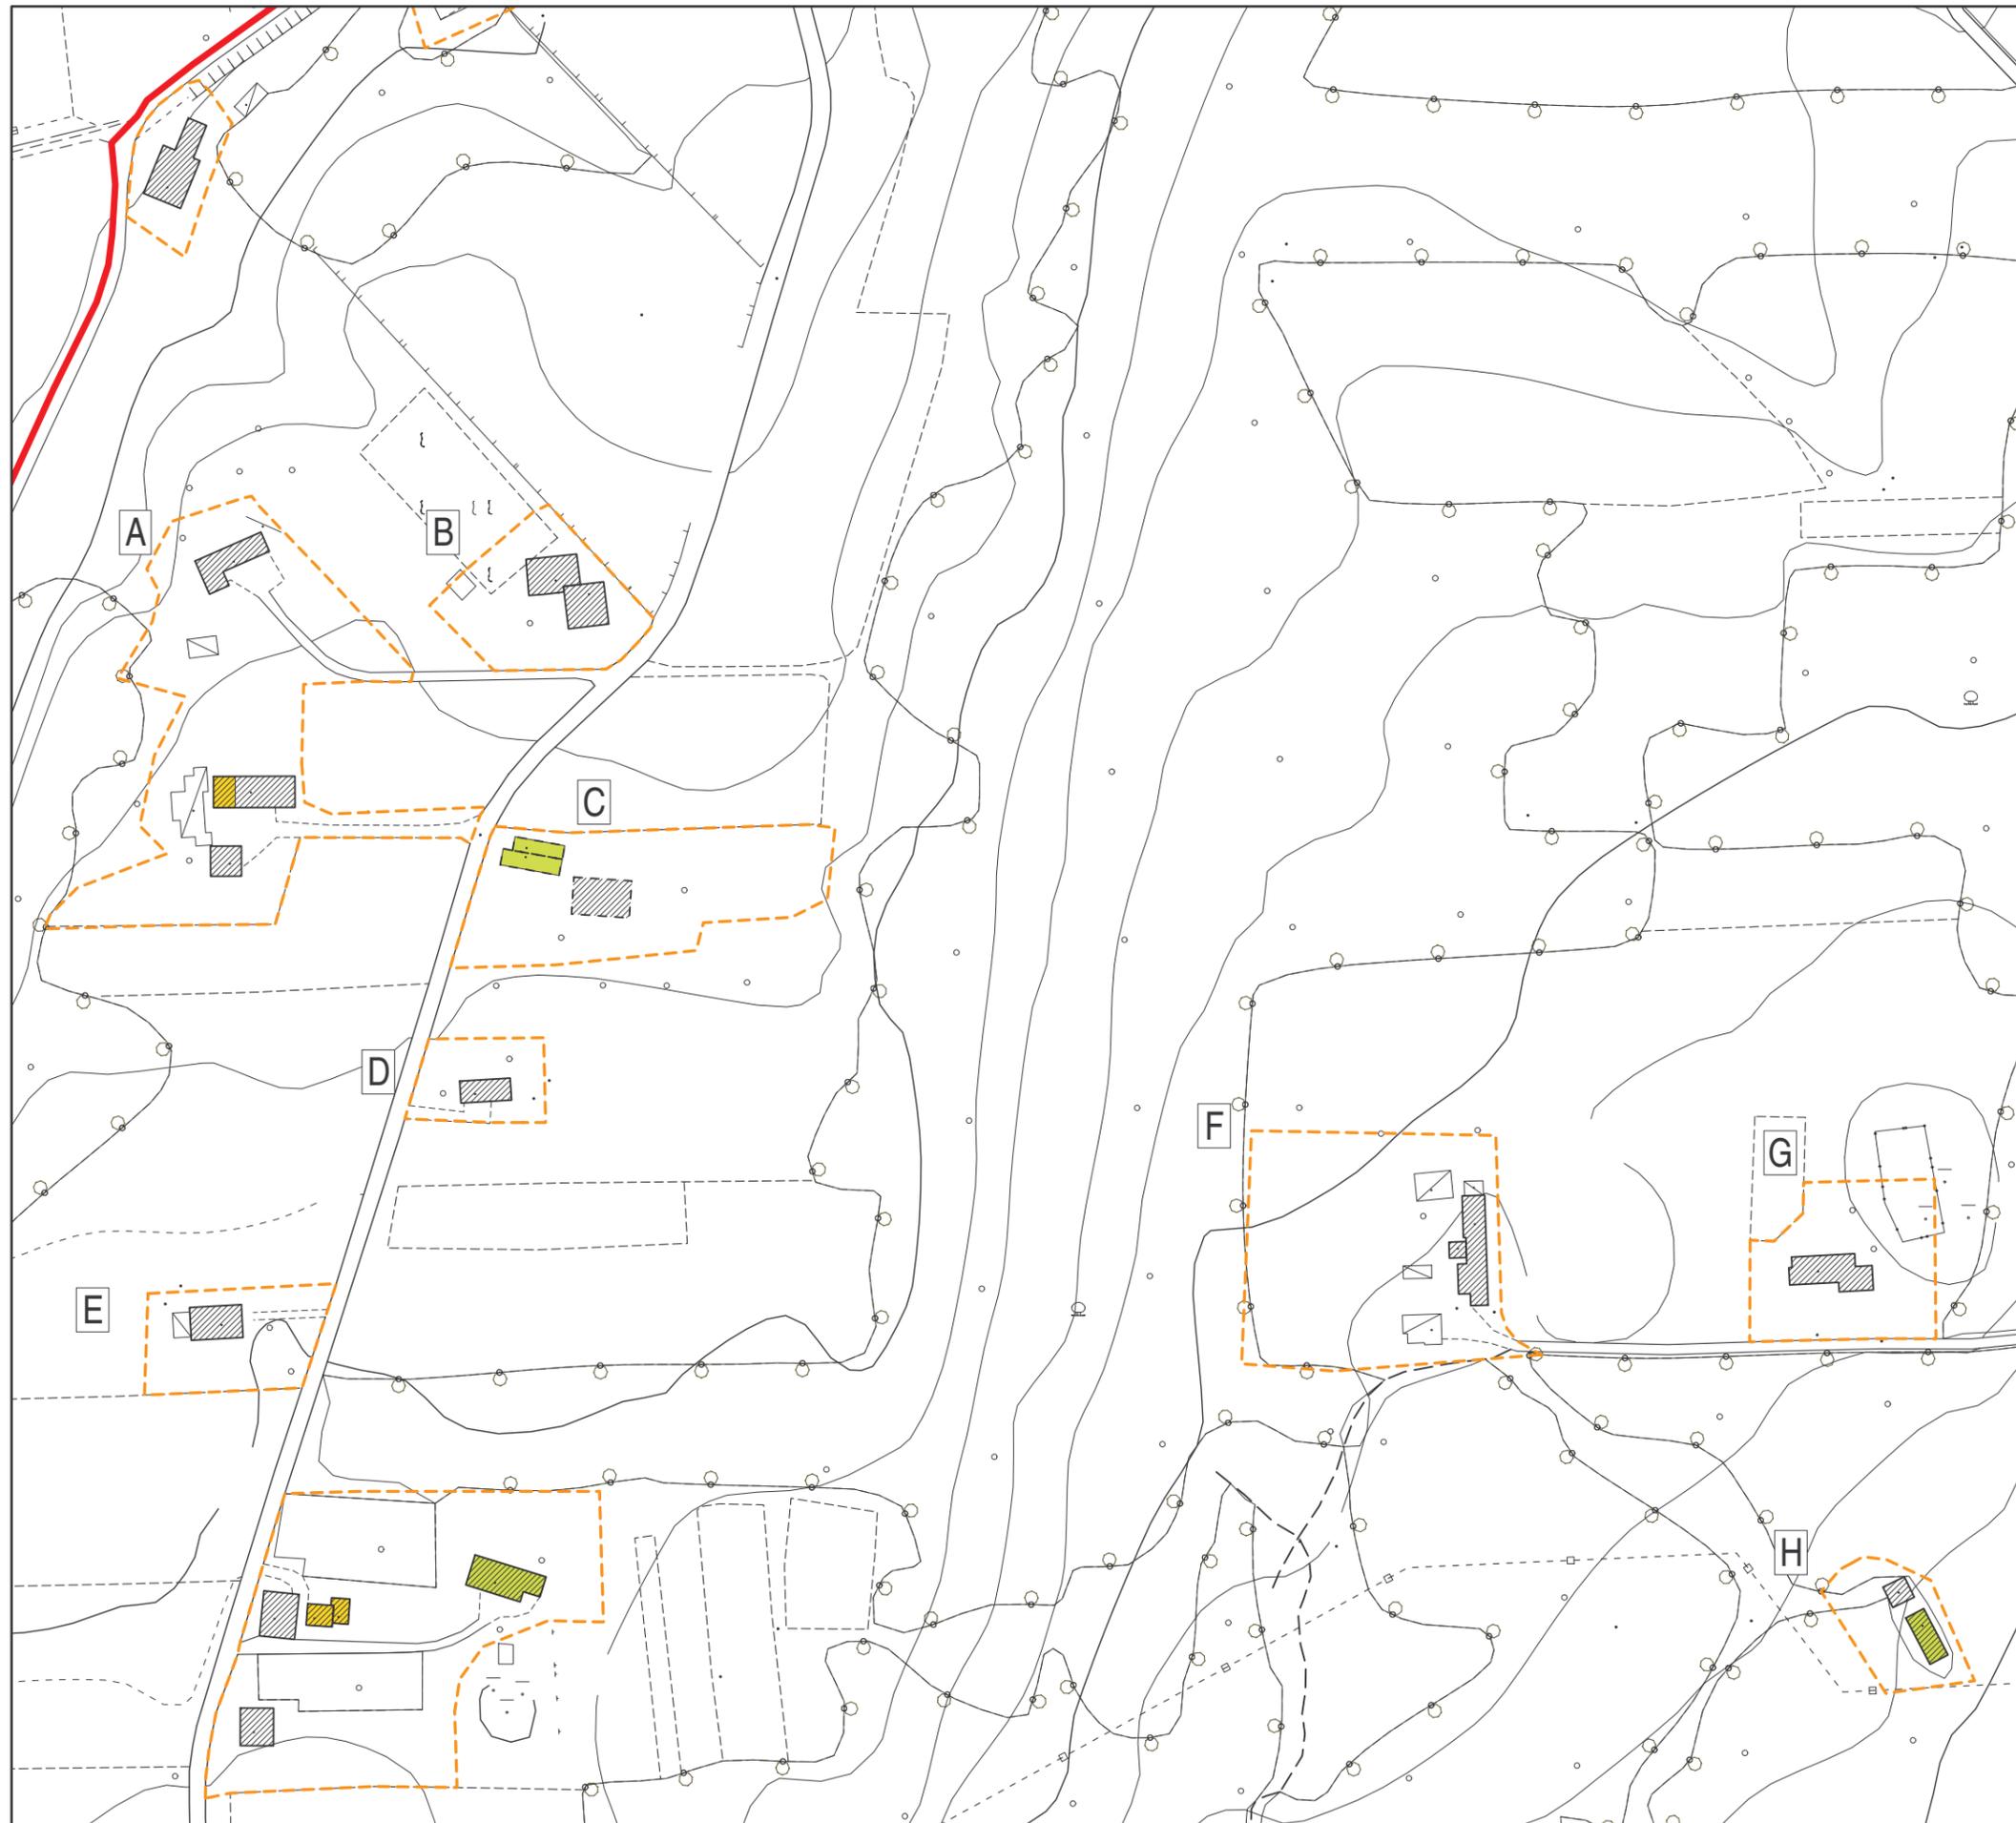

**SCHEDE FABBRICATI RESIDENZIALI IN ZONA AGRICOLA**  
Ambito 6

	A	B	C	D	E	F
Superficie area pertinenza mq	3 115	2 001	3 232	0	0	0
Superficie coperta edificato mq	417	137	332	0	0	0

	G	H	I	L	M	N
Superficie area pertinenza mq	0	0	0	0	0	0
Superficie coperta edificato mq	0	0	0	0	0	0


	A	B	C	D	E	F	G	H	I	L	M	N
<b>VINCOLI</b>												
Ambito terreni forte pendenza	x	x										
Ambito ad elev. carsismo sup.												
Orlo di scarpata di erosione												
Solco di erosione												
Dolina e/o dolina complessa												
Vincolo idrogeologico	x	x	x									
Fascia di rispetto inedificabile												
Fascia di rispetto stradale	x	x										

<b>ELEMENTI DI PREGIO</b>	A	B	C	D	E	F	G	H	I	L	M	N
Grandi alberi												
Siepe alberata, filare												
Elementi puntuali significativi												
Coni visuali												
Ambiti pregio paesaggistico												


<b>EDIFICI SCHEDATI</b>	A	B	C	D	E	F	G	H	I	L	M	N
Annessi agricoli non più funz.	x	x										
Fabbricati abbandonati												
Schede B	x	x										
Attività prod. in zona impropria												
Attività ricettivo - turistiche												

**LEGENDA**


-  Pertinenza edifici in zona agricola
-  Fabbricati abbandonati
-  Annesso non funzionale alla conduzione del fondo

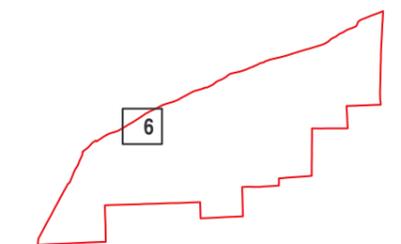

scala 1:2000

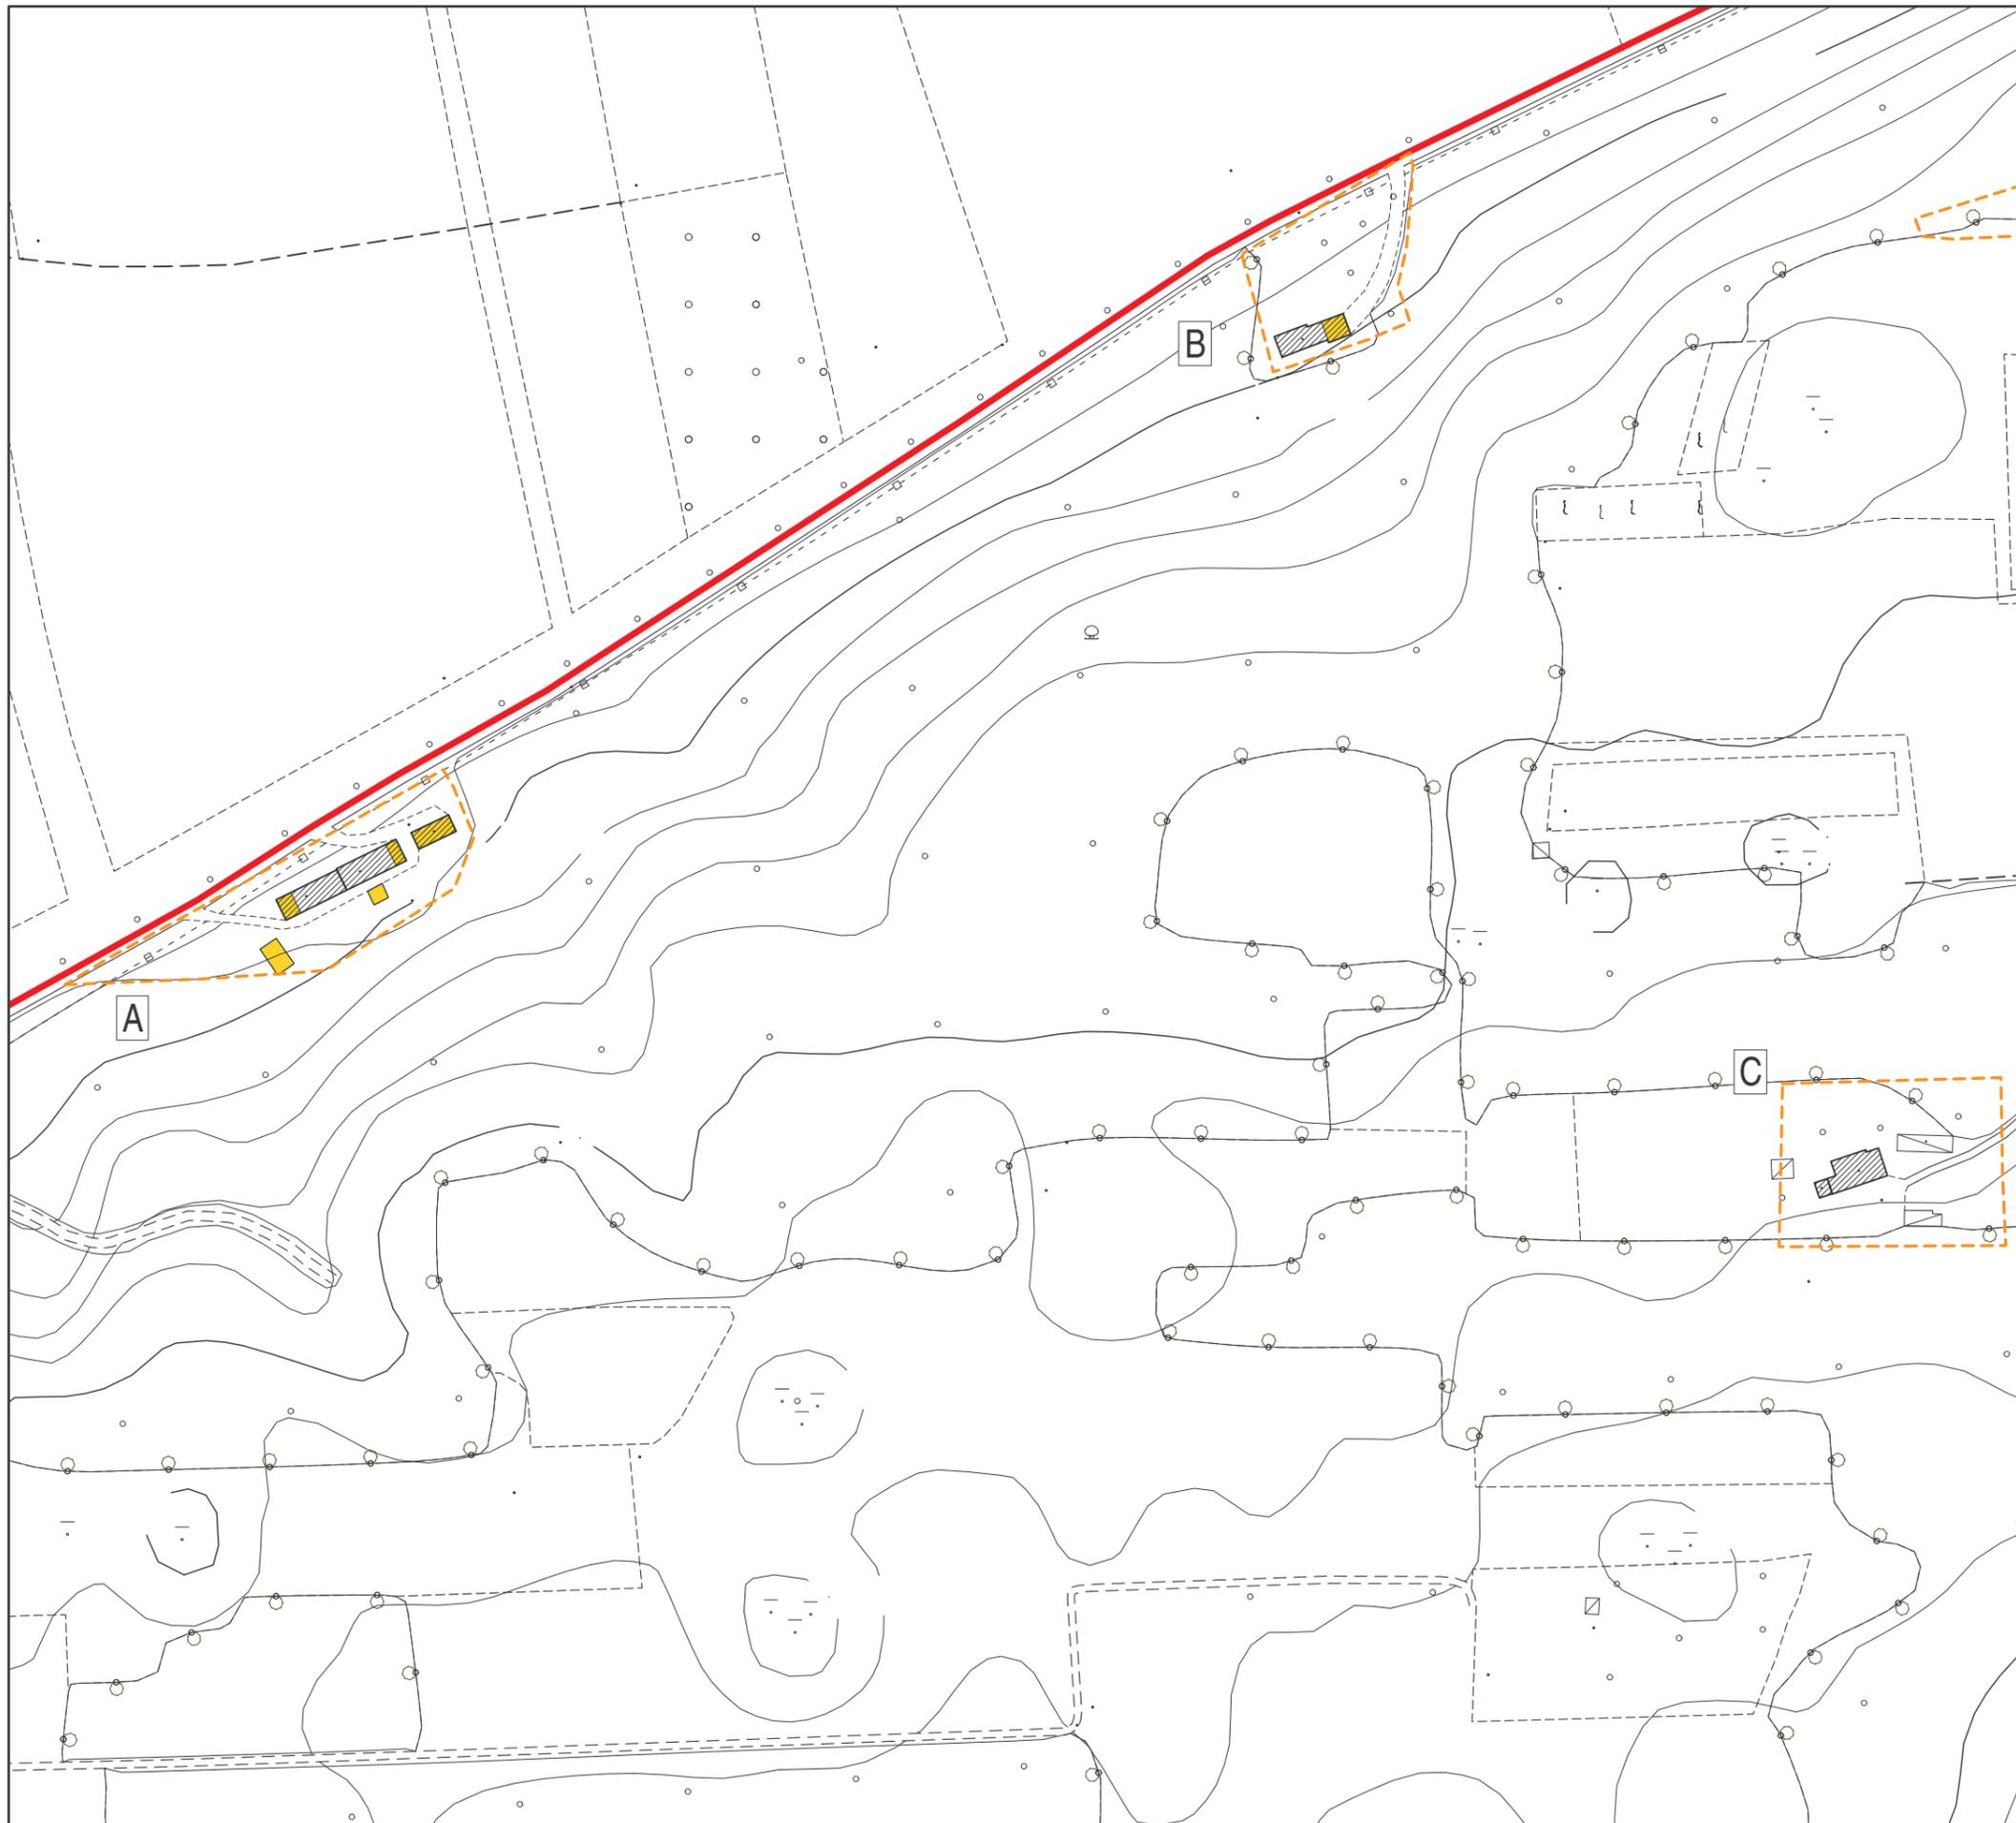

**SCHEDE FABBRICATI RESIDENZIALI IN ZONA AGRICOLA**  
Ambito 7

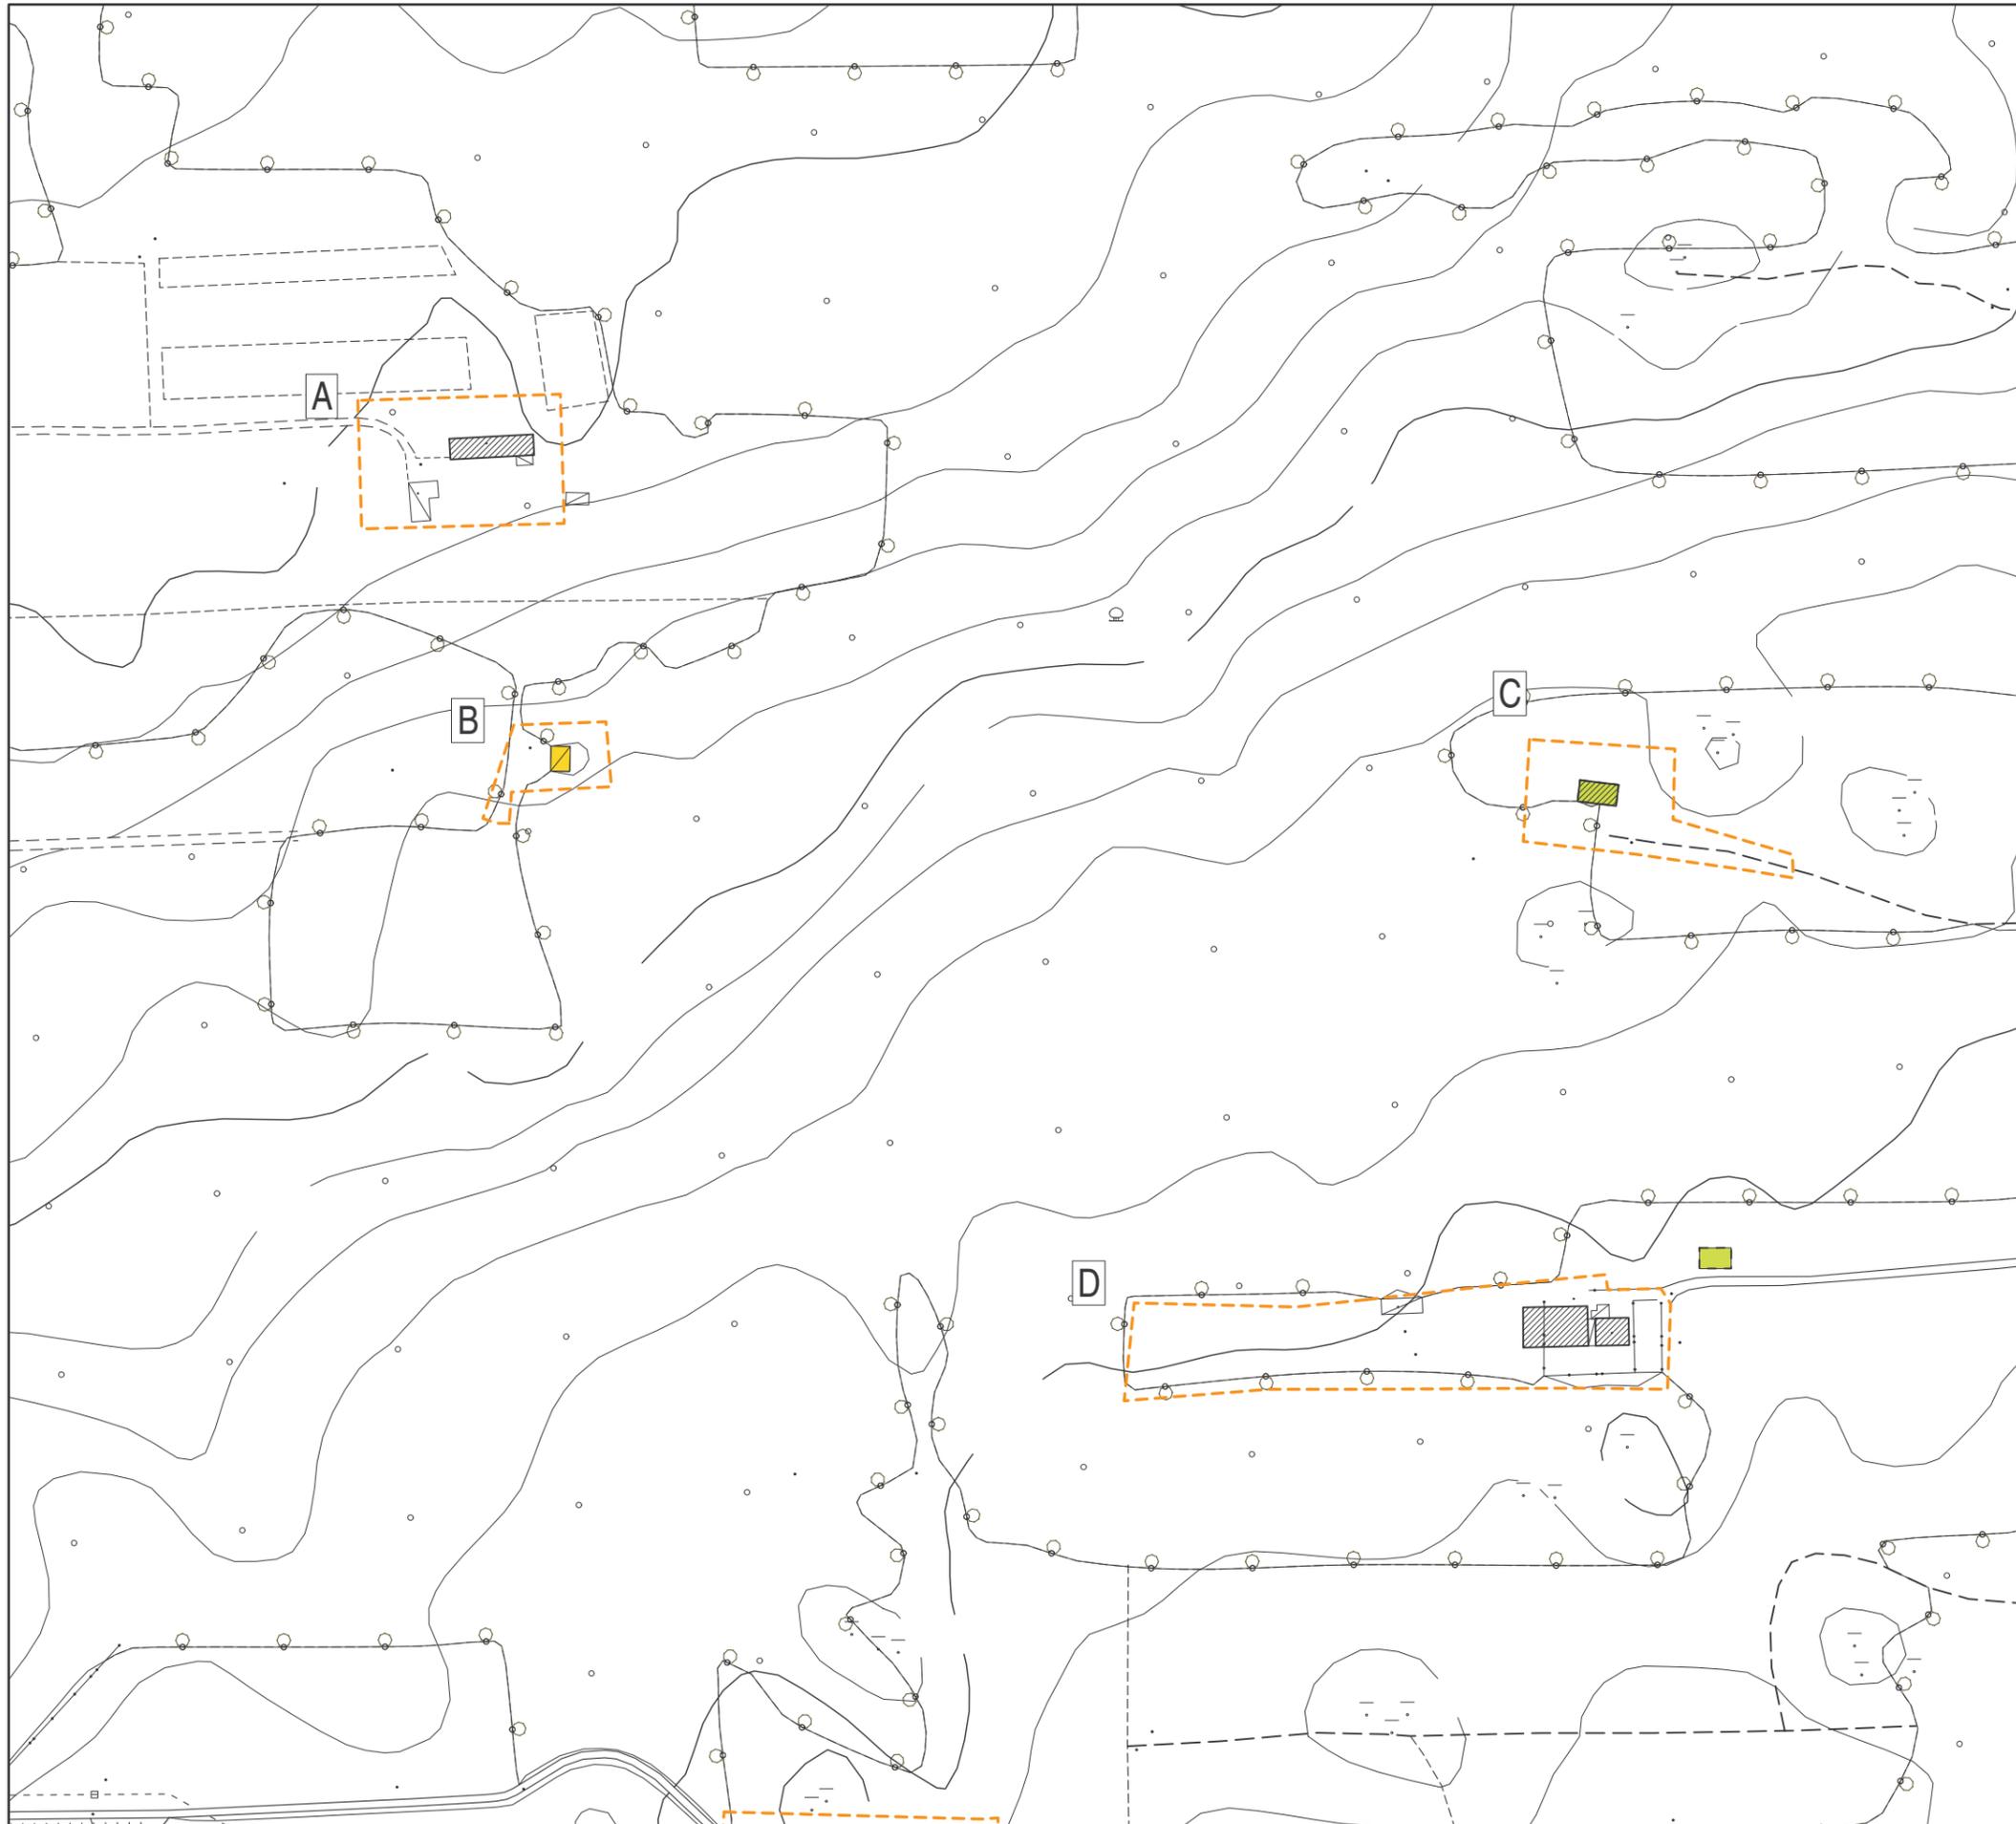

	A	B	C	D	E	F
Superficie area pertinenza mq	2 291	677	1 701	4 526	0	0
Superficie coperta edificato mq	248	42	73	399	0	0

	G	H	I	L	M	N
Superficie area pertinenza mq	0	0	0	0	0	0
Superficie coperta edificato mq	0	0	0	0	0	0



	A	B	C	D	E	F	G	H	I	L	M	N
<b>VINCOLI</b>												
Ambito terreni forte pendenza												
Ambito ad elev. carsismo sup.	x	x										
Orlo di scarpata di erosione												
Solco di erosione												
Dolina e/o dolina complessa			x									
Vincolo idrogeologico	x	x	x	x								
Fascia di rispetto inedificabile												
Fascia di rispetto stradale												

<b>ELEMENTI DI PREGIO</b>	A	B	C	D	E	F	G	H	I	L	M	N
Grandi alberi												
Siepe alberata, filare												
Elementi puntuali significativi												
Coni visuali												
Ambiti pregio paesaggistico												

<b>EDIFICI SCHEDATI</b>	A	B	C	D	E	F	G	H	I	L	M	N
Annessi agricoli non più funz.		x										
Fabbricati abbandonati			x									
Schede B				x								
Attività prod. in zona impropria												
Attività ricettivo - turistiche					x							

**LEGENDA**

- Pertinenza edifici in zona agricola
- Fabbricati abbandonati
- Annesso non funzionale alla conduzione del fondo

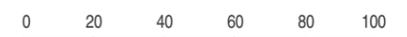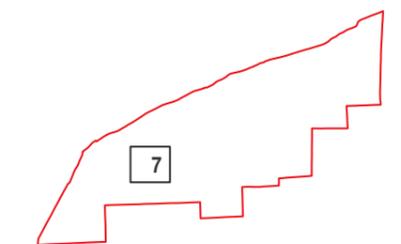

scala 1:2000

**SCHEDE FABBRICATI RESIDENZIALI IN ZONA AGRICOLA**  
Ambito 8

	A	B	C	D	E	F
Superficie area pertinenza mq	3 199	3 847	1 296	15 701	1 650	0
Superficie coperta edificato mq	260	157	454	936	80	0

	G	H	I	L	M	N
Superficie area pertinenza mq	0	0	0	0	0	0
Superficie coperta edificato mq	0	0	0	0	0	0


	A	B	C	D	E	F	G	H	I	L	M	N
<b>VINCOLI</b>												
Ambito terreni forte pendenza												
Ambito ad elev. carsismo sup.	x											
Orlo di scarpata di erosione	x			x								
Solco di erosione												
Dolina e/o dolina complessa		x	x	x								
Vincolo idrogeologico	x	x	x	x	x							
Fascia di rispetto inedificabile												
Fascia di rispetto stradale				x								

<b>ELEMENTI DI PREGIO</b>	A	B	C	D	E	F	G	H	I	L	M	N
Grandi alberi		x	x	x	x							
Siepe alberata, filare												
Elementi puntuali significativi												
Coni visuali												
Ambiti pregio paesaggistico												


<b>EDIFICI SCHEDATI</b>	A	B	C	D	E	F	G	H	I	L	M	N
Annessi agricoli non più funz.		x										
Fabbricati abbandonati												
Schede B		x	x									
Attività prod. in zona impropria												
Attività ricettivo - turistiche												

**LEGENDA**


-  Pertinenza edifici in zona agricola
-  Fabbricati abbandonati
-  Annesso non funzionale alla conduzione del fondo

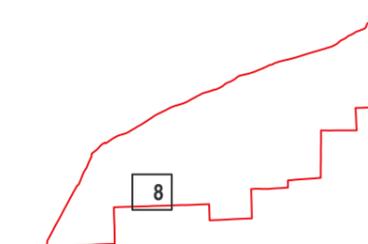

scala 1:2000

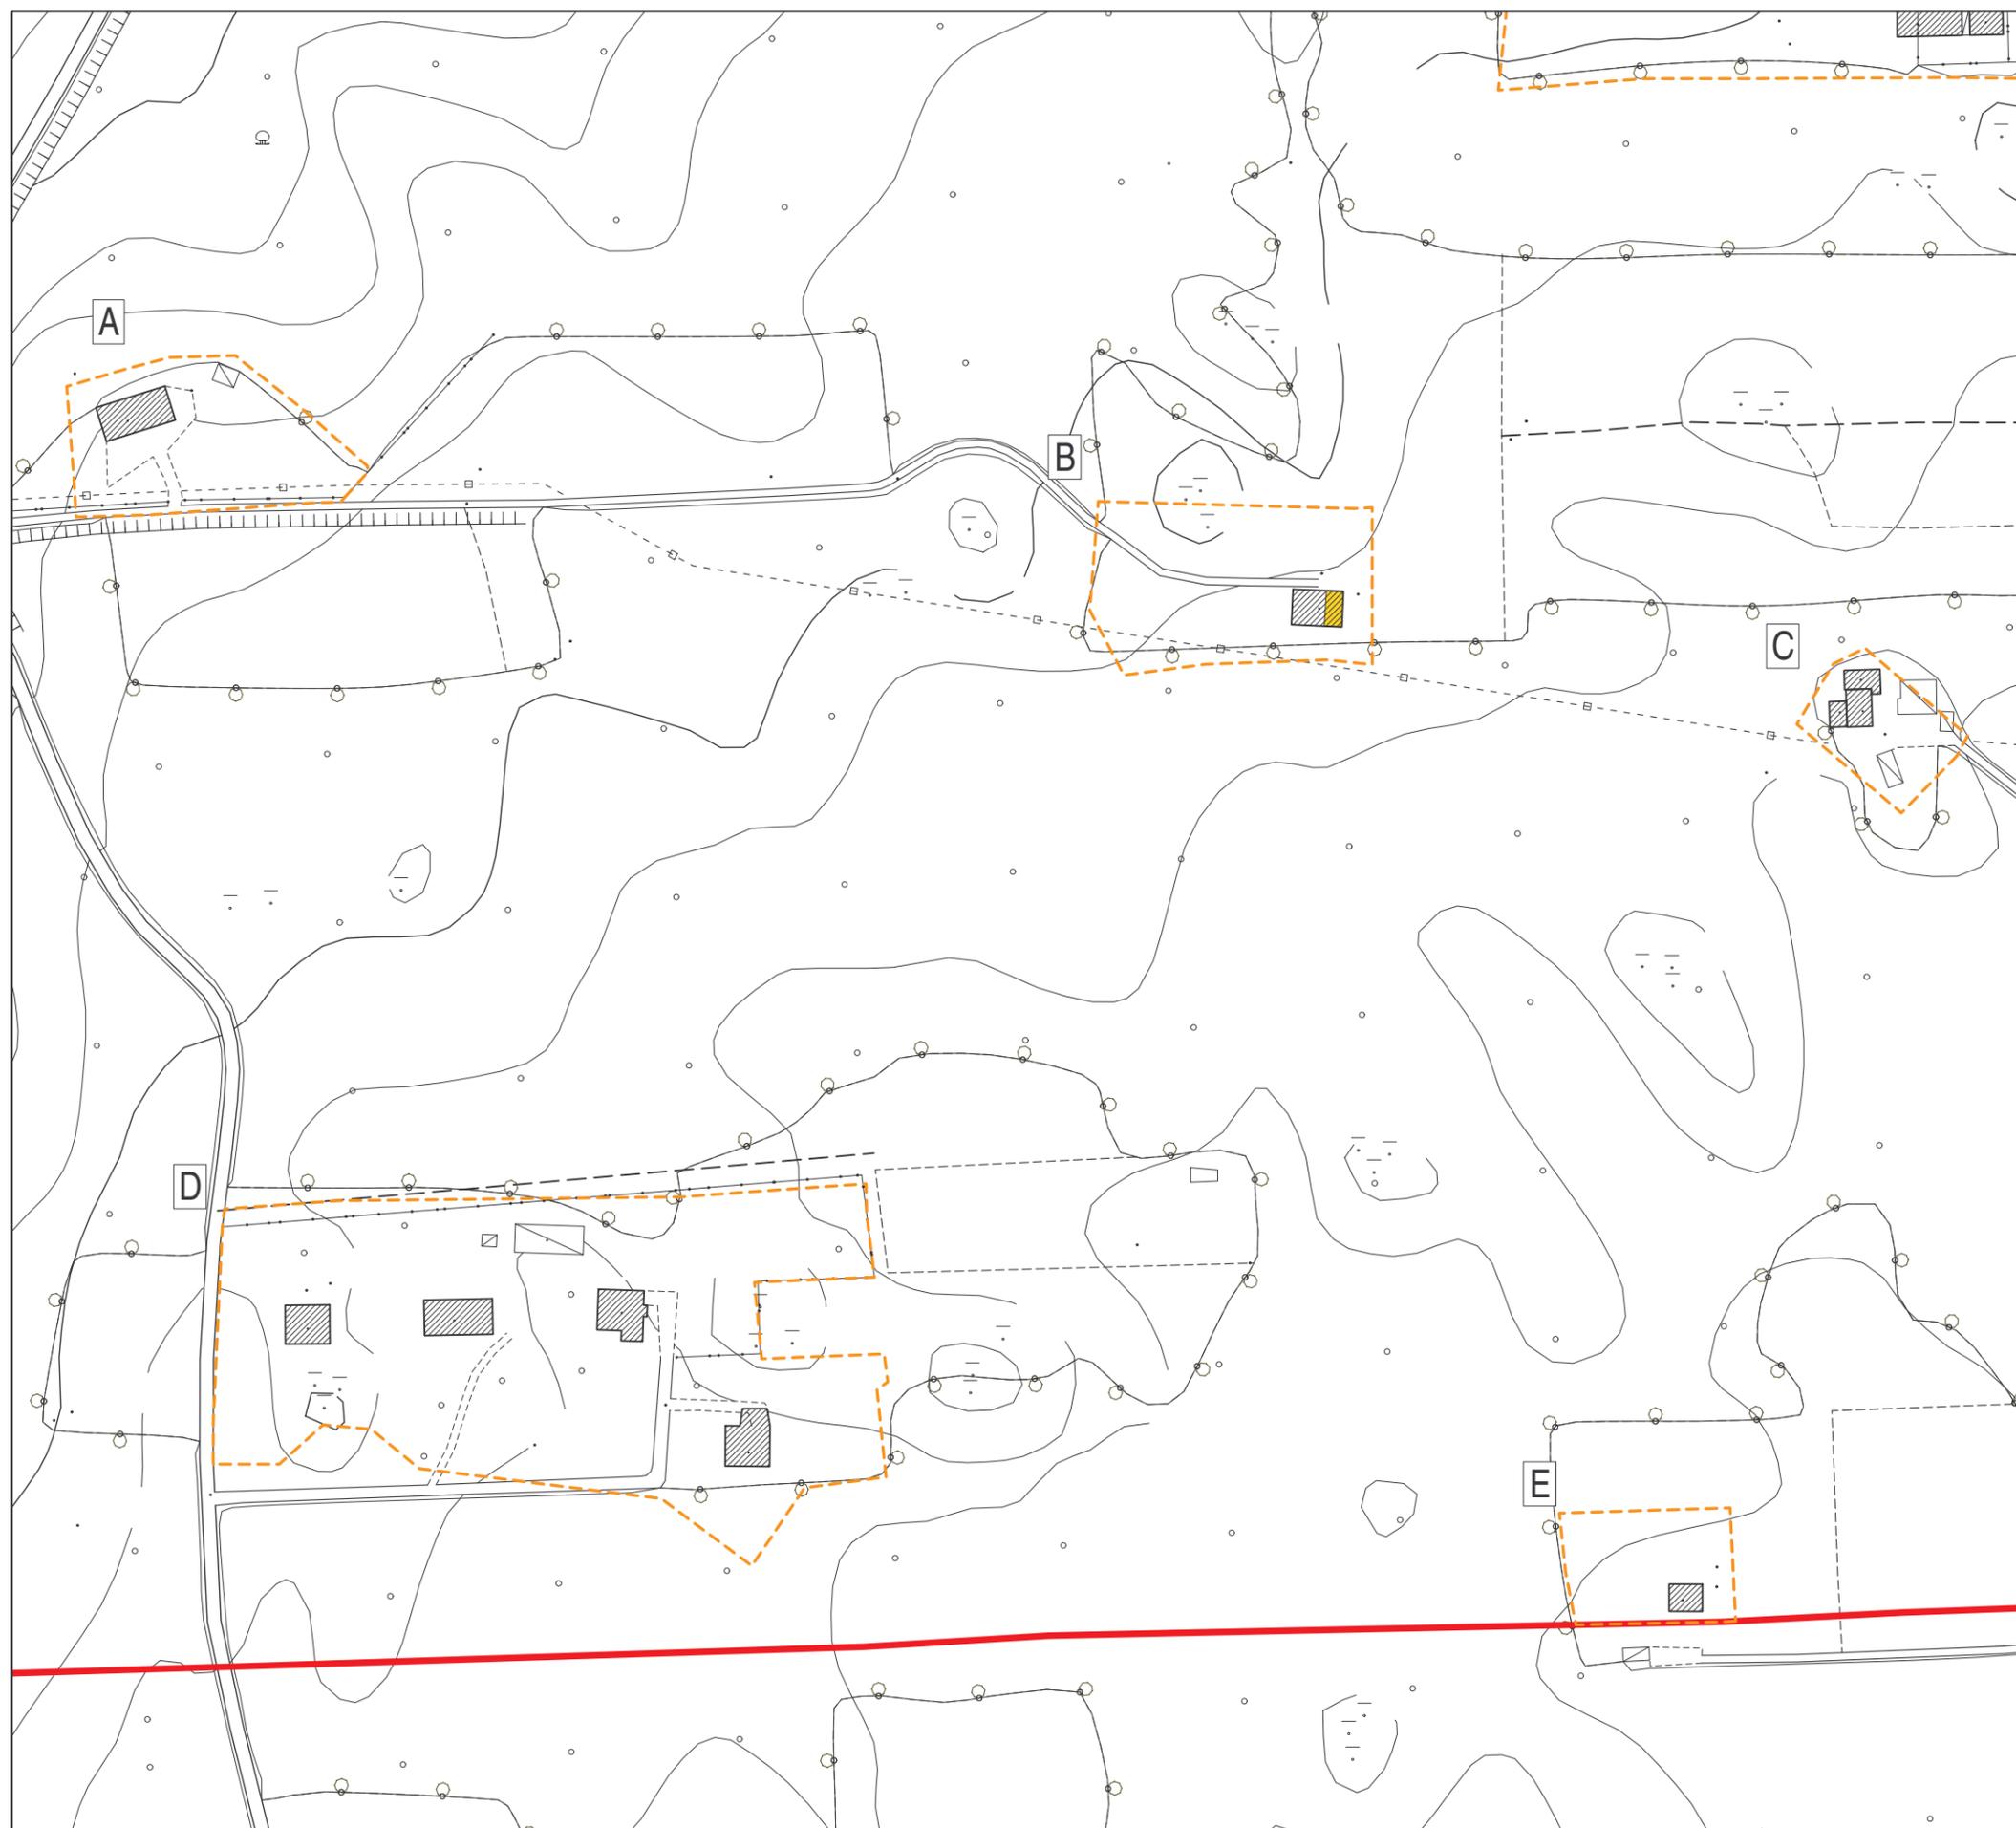

**SCHEDE FABBRICATI RESIDENZIALI IN ZONA AGRICOLA**  
 Ambito 9

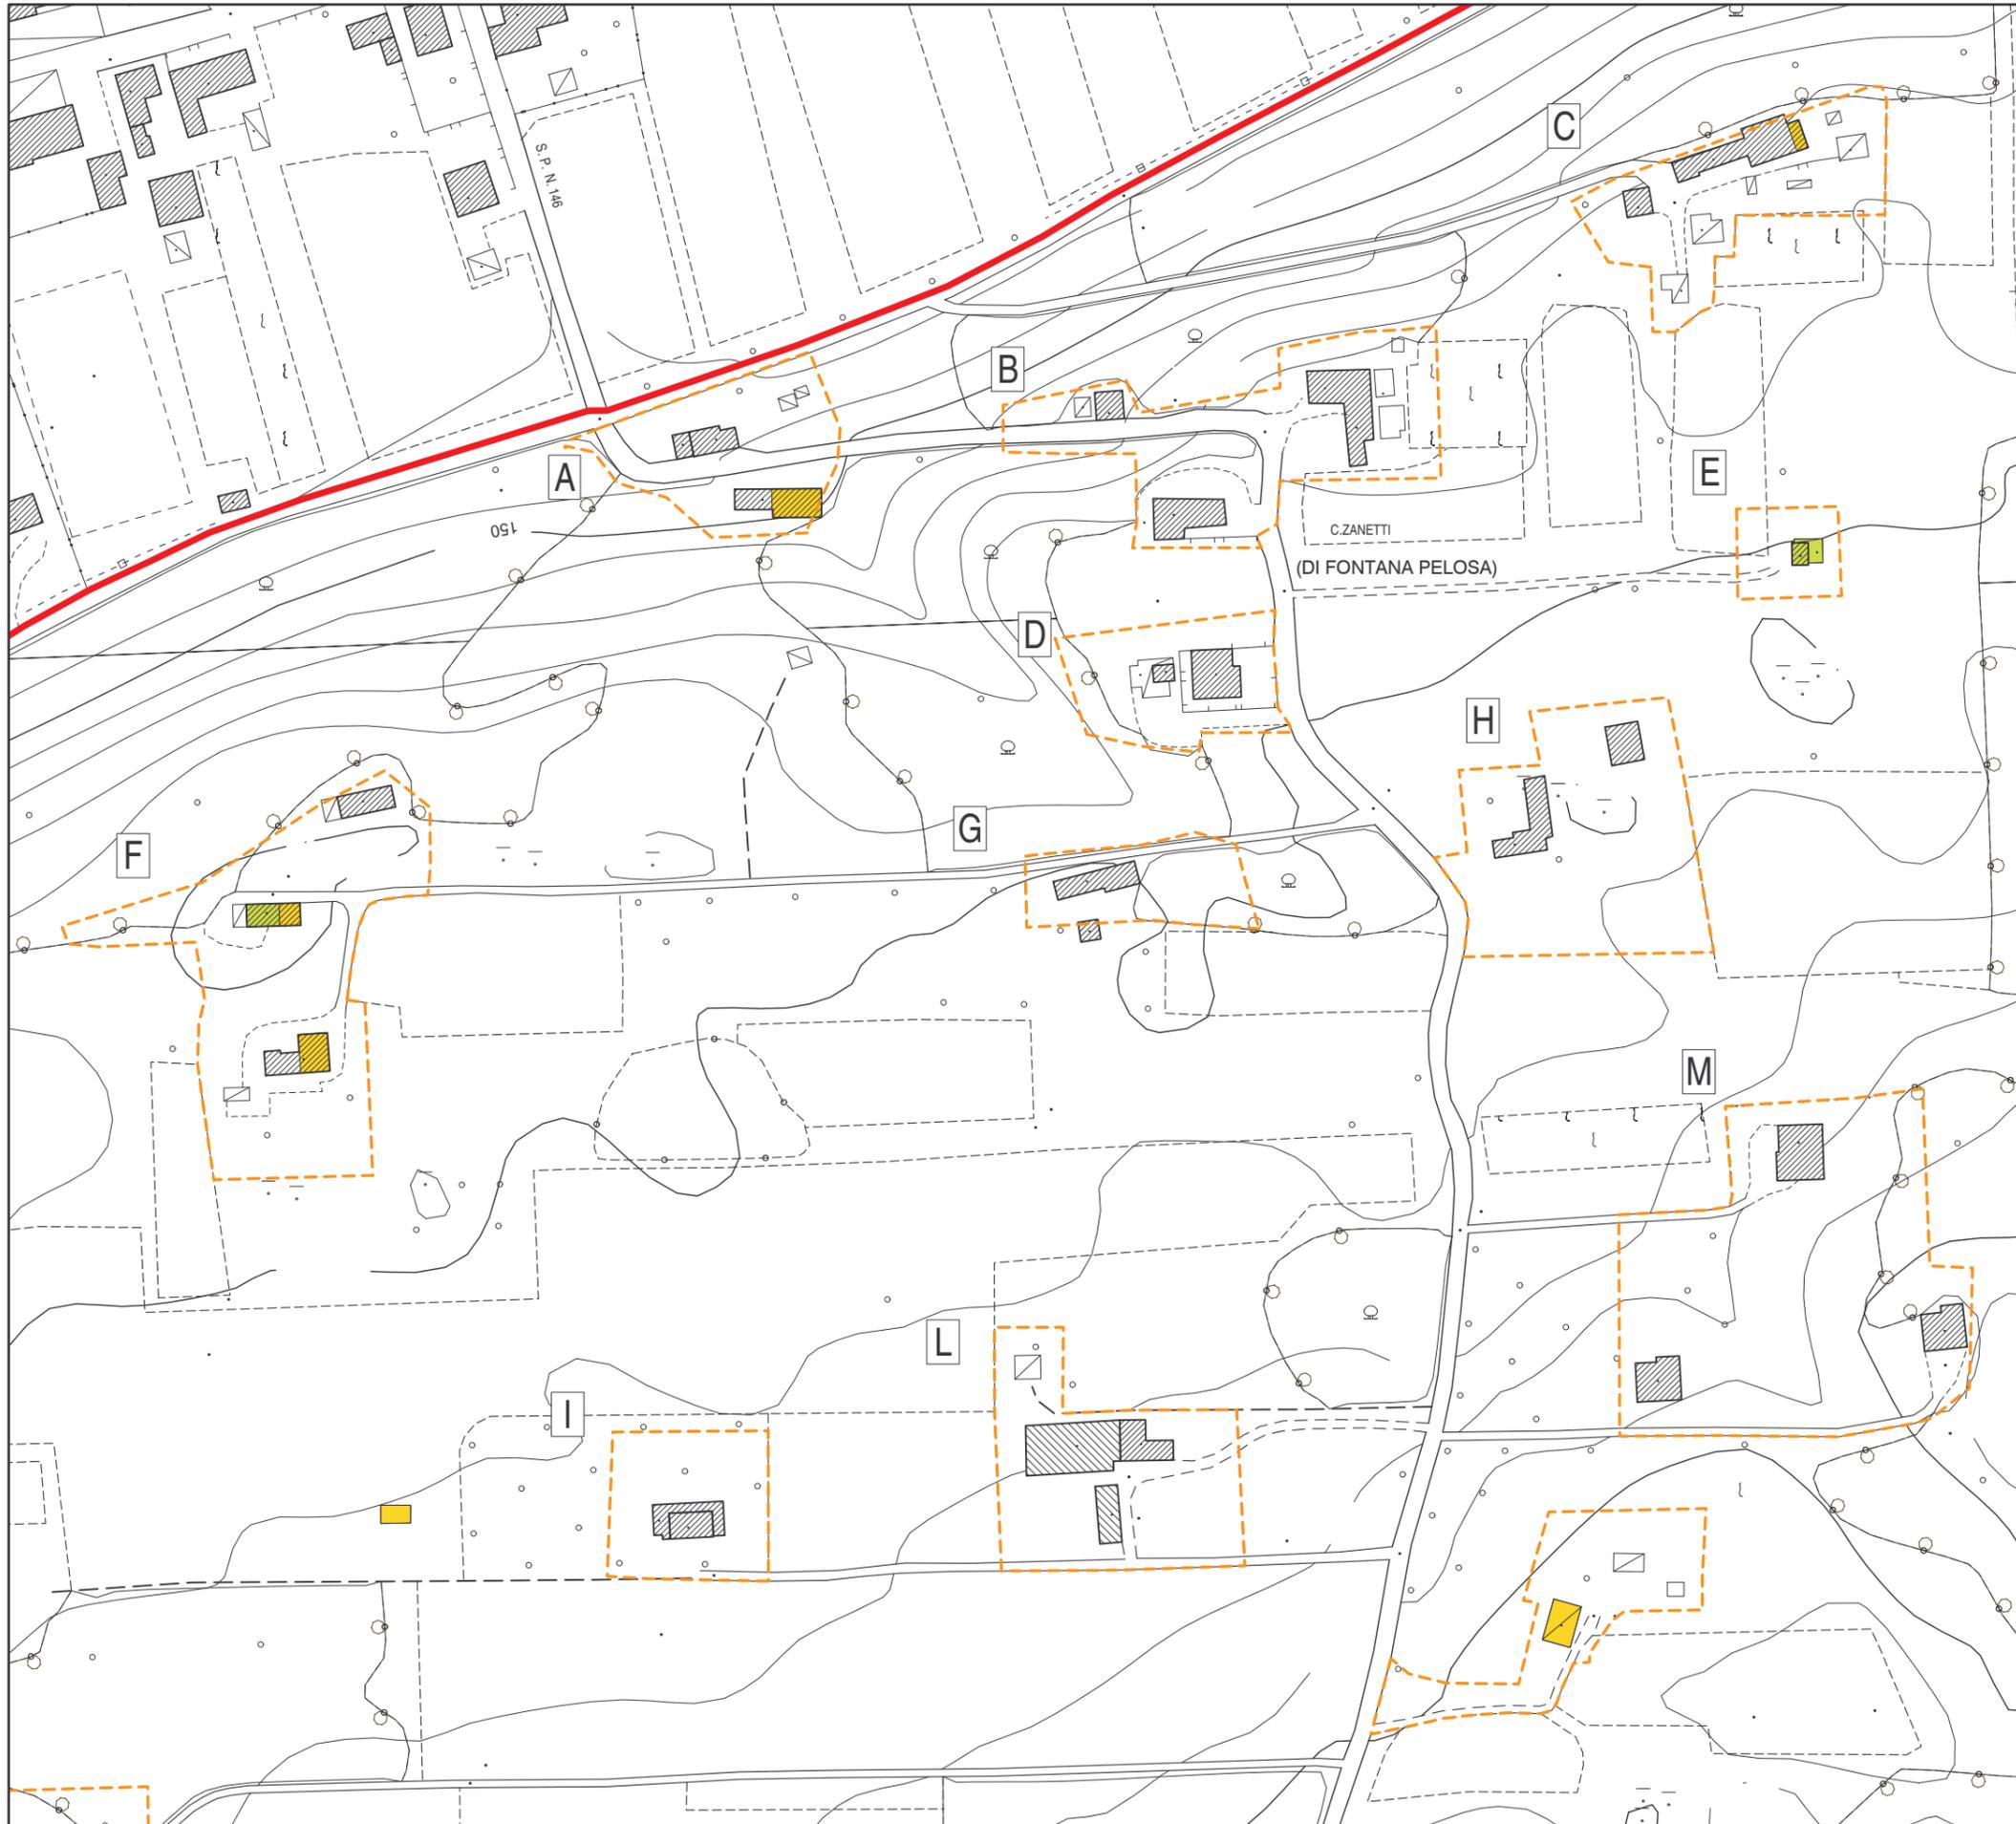

	A	B	C	D	E	F
Superficie area pertinenza mq	2 622	4 543	3 028	2 108	809	6 073
Superficie coperta edificato mq	355	733	606	319	67	471


	G	H	I	L	M	N
Superficie area pertinenza mq	1 536	4 680	2 056	3 880	8 481	0
Superficie coperta edificato mq	151	310	213	713	533	0

	A	B	C	D	E	F	G	H	I	L	M	N
VINCOLI												
Ambito terreni forte pendenza	x											
Ambito ad elev. carsismo sup.	x	x	x	x		x						x
Orlo di scarpata di erosione		x	x									
Solco di erosione	x			x								
Dolina e/o dolina complessa										x		
Vincolo idrogeologico	x	x	x	x	x	x	x	x	x	x	x	x
Fascia di rispetto inedificabile												
Fascia di rispetto stradale	x	x		x					x			

ELEMENTI DI PREGIO	A	B	C	D	E	F	G	H	I	L	M	N
Grandi alberi												
Siepe alberata, filare									x			
Elementi puntuali significativi												
Coni visuali											x	
Ambiti pregio paesaggistico												

EDIFICI SCHEDATI	A	B	C	D	E	F	G	H	I	L	M	N
Annessi agricoli non più funz.	x		x			x						
Fabbricati abbandonati						x	x					
Schede B						x						
Attività prod. in zona impropria											x	
Attività ricettivo - turistiche												

- LEGENDA**
- Pertinenza edifici in zona agricola
  - Fabbricati abbandonati
  - Annesso non funzionale alla conduzione del fondo

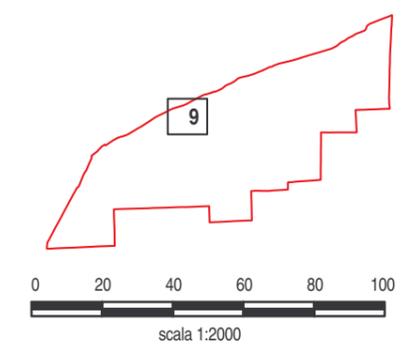

**SCHEDE FABBRICATI RESIDENZIALI IN ZONA AGRICOLA**  
 Ambito 10

	A	B	C	D	E	F
Superficie area pertinenza mq	2 493	1 931	2 776	2 188	1 546	4 152
Superficie coperta edificato mq	176	149	292	171	172	474

	G	H	I	L	M	N
Superficie area pertinenza mq	0	0	0	0	0	0
Superficie coperta edificato mq	0	0	0	0	0	0


	A	B	C	D	E	F	G	H	I	L	M	N
<b>VINCOLI</b>												
Ambito terreni forte pendenza												
Ambito ad elev. carsismo sup.	x	x	x	x	x	x						
Orlo di scarpata di erosione		x		x								
Solco di erosione												
Dolina e/o dolina complessa			x									
Vincolo idrogeologico	x	x	x	x	x	x						
Fascia di rispetto inedificabile			x									
Fascia di rispetto stradale	x		x		x							

<b>ELEMENTI DI PREGIO</b>	A	B	C	D	E	F	G	H	I	L	M	N
Grandi alberi												
Siepe alberata, filare			x									
Elementi puntuali significativi												
Coni visuali												
Ambiti pregio paesaggistico												


<b>EDIFICI SCHEDATI</b>	A	B	C	D	E	F	G	H	I	L	M	N
Annessi agricoli non più funz.	x		x			x						
Fabbricati abbandonati				x								
Schede B			x		x	x						
Attività prod. in zona impropria					x							
Attività ricettivo - turistiche												

**LEGENDA**


-  Pertinenza edifici in zona agricola
-  Fabbricati abbandonati
-  Annesso non funzionale alla conduzione del fondo

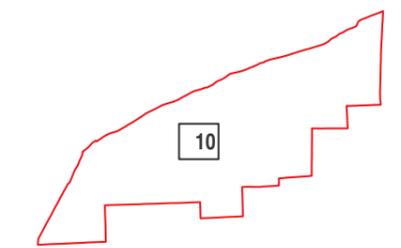

scala 1:2000

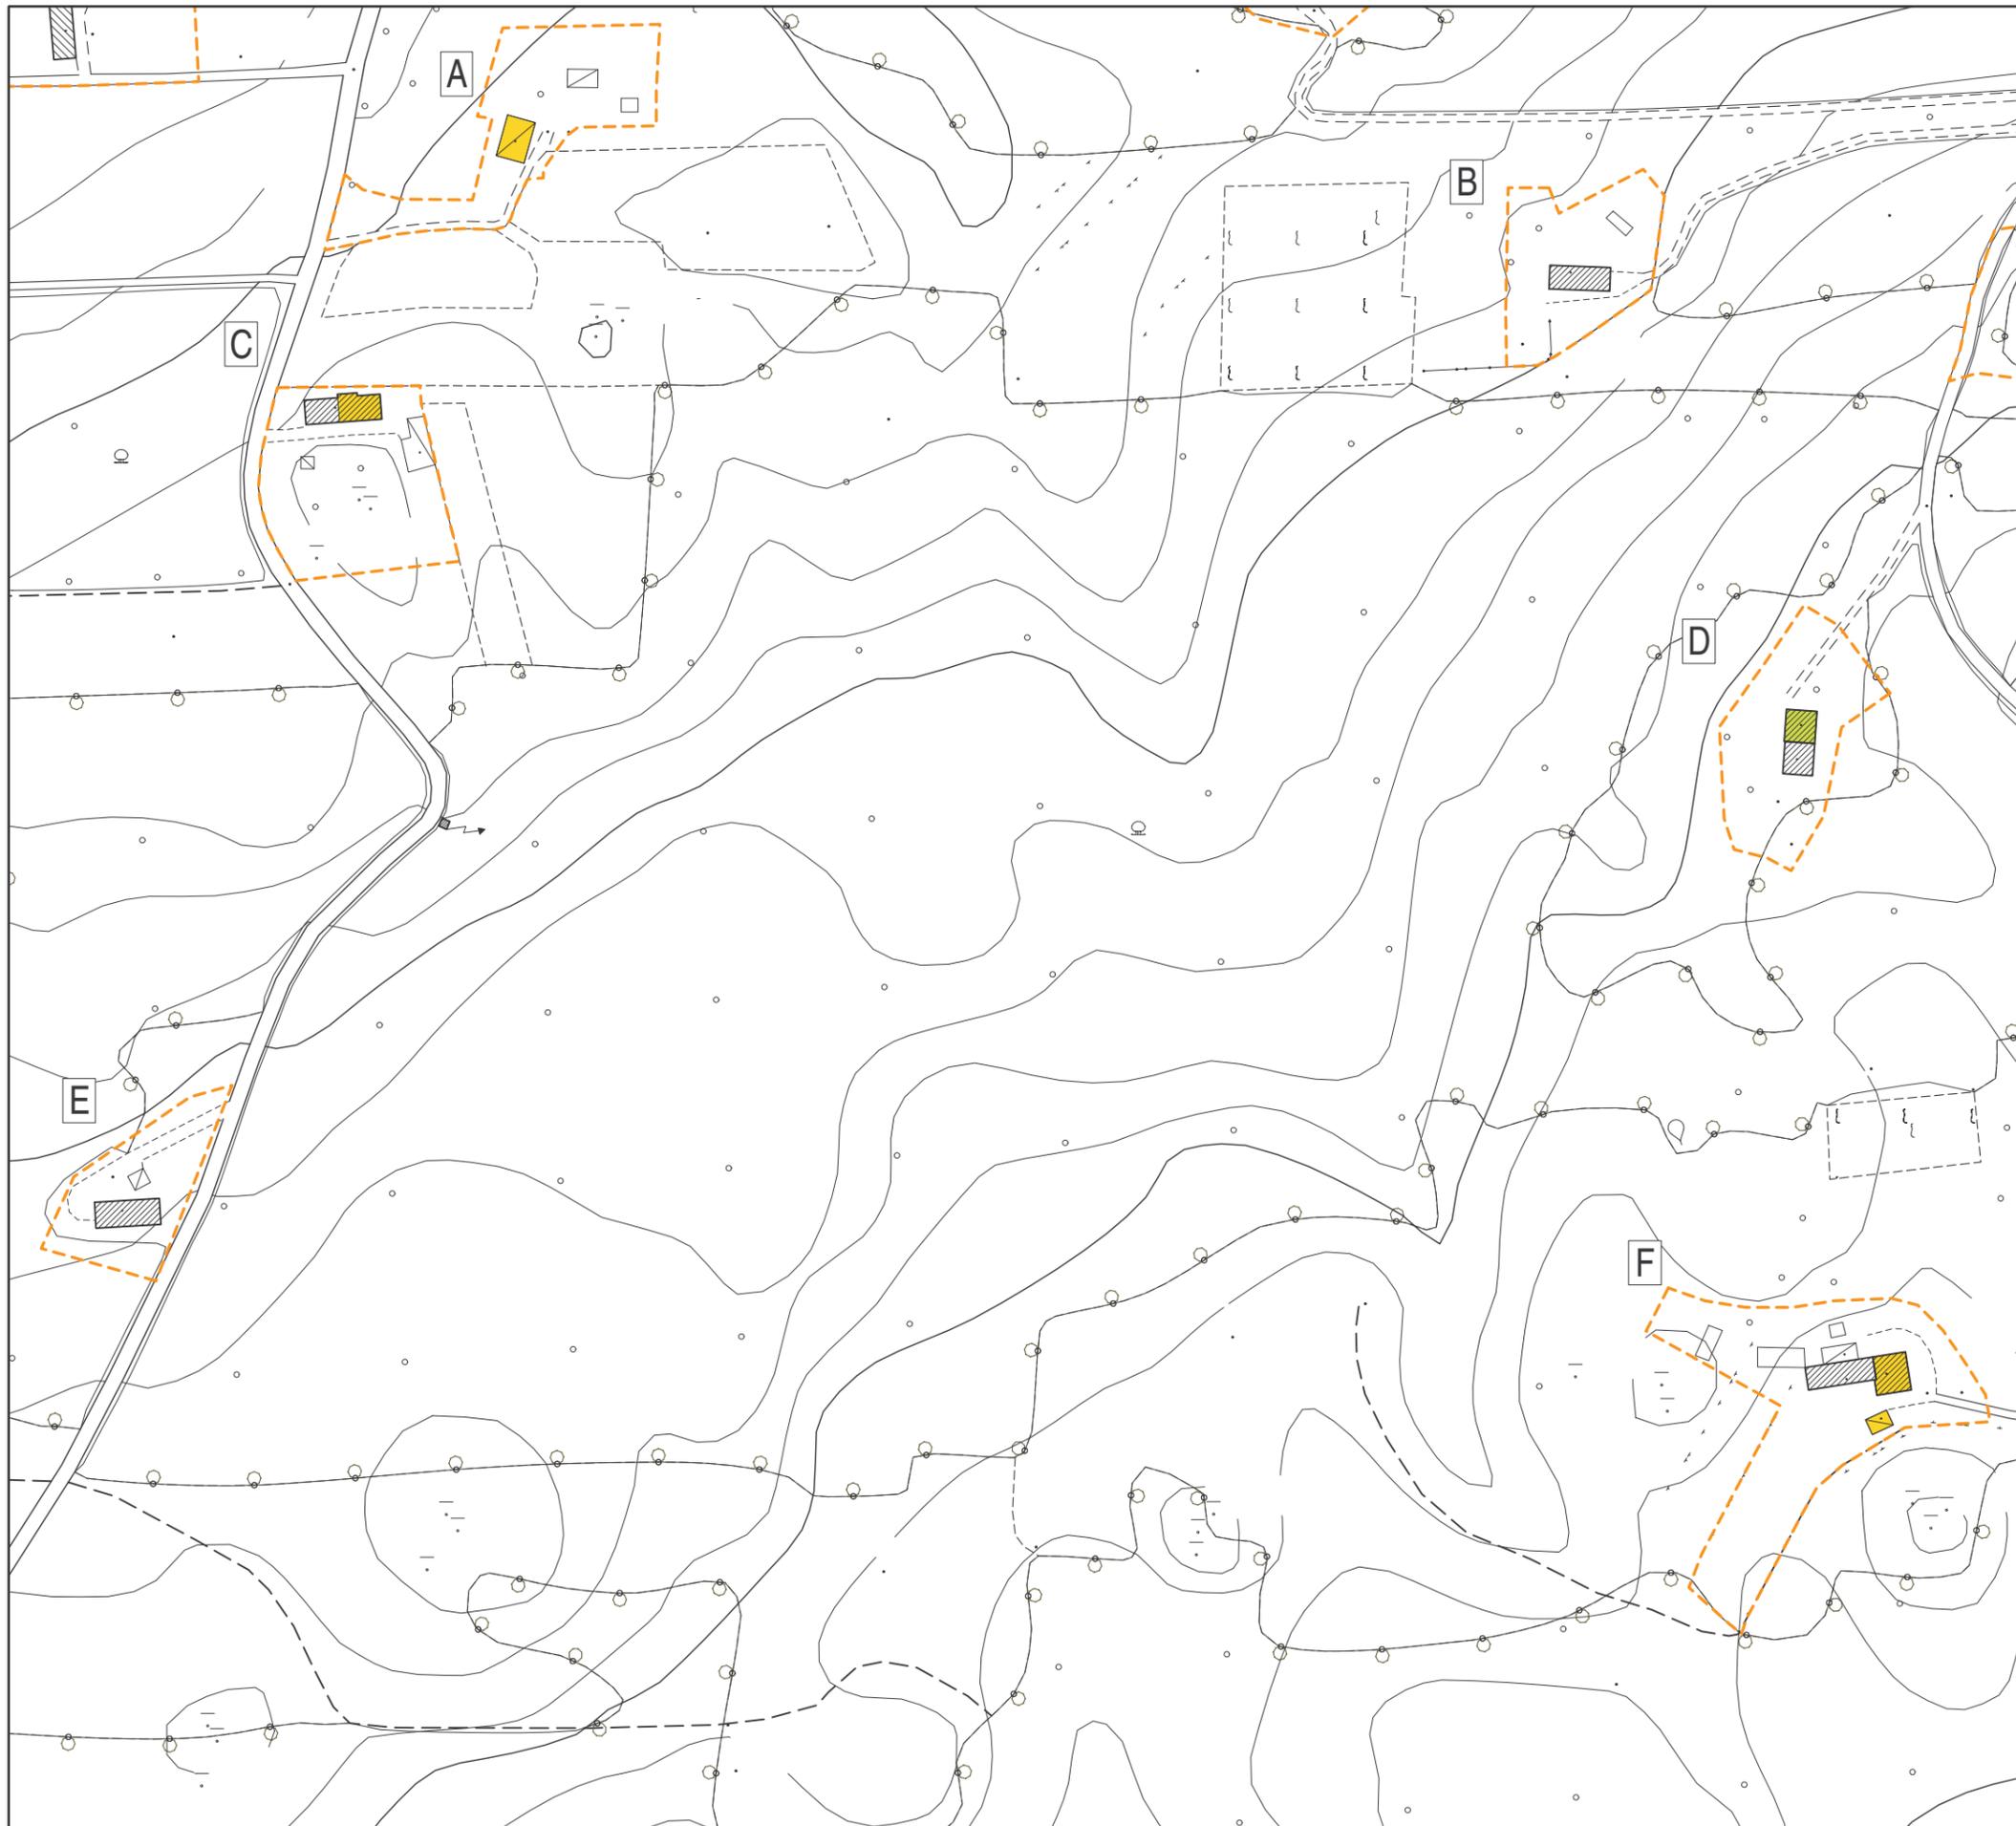

**SCHEDE FABBRICATI RESIDENZIALI IN ZONA AGRICOLA**  
 Ambito 11

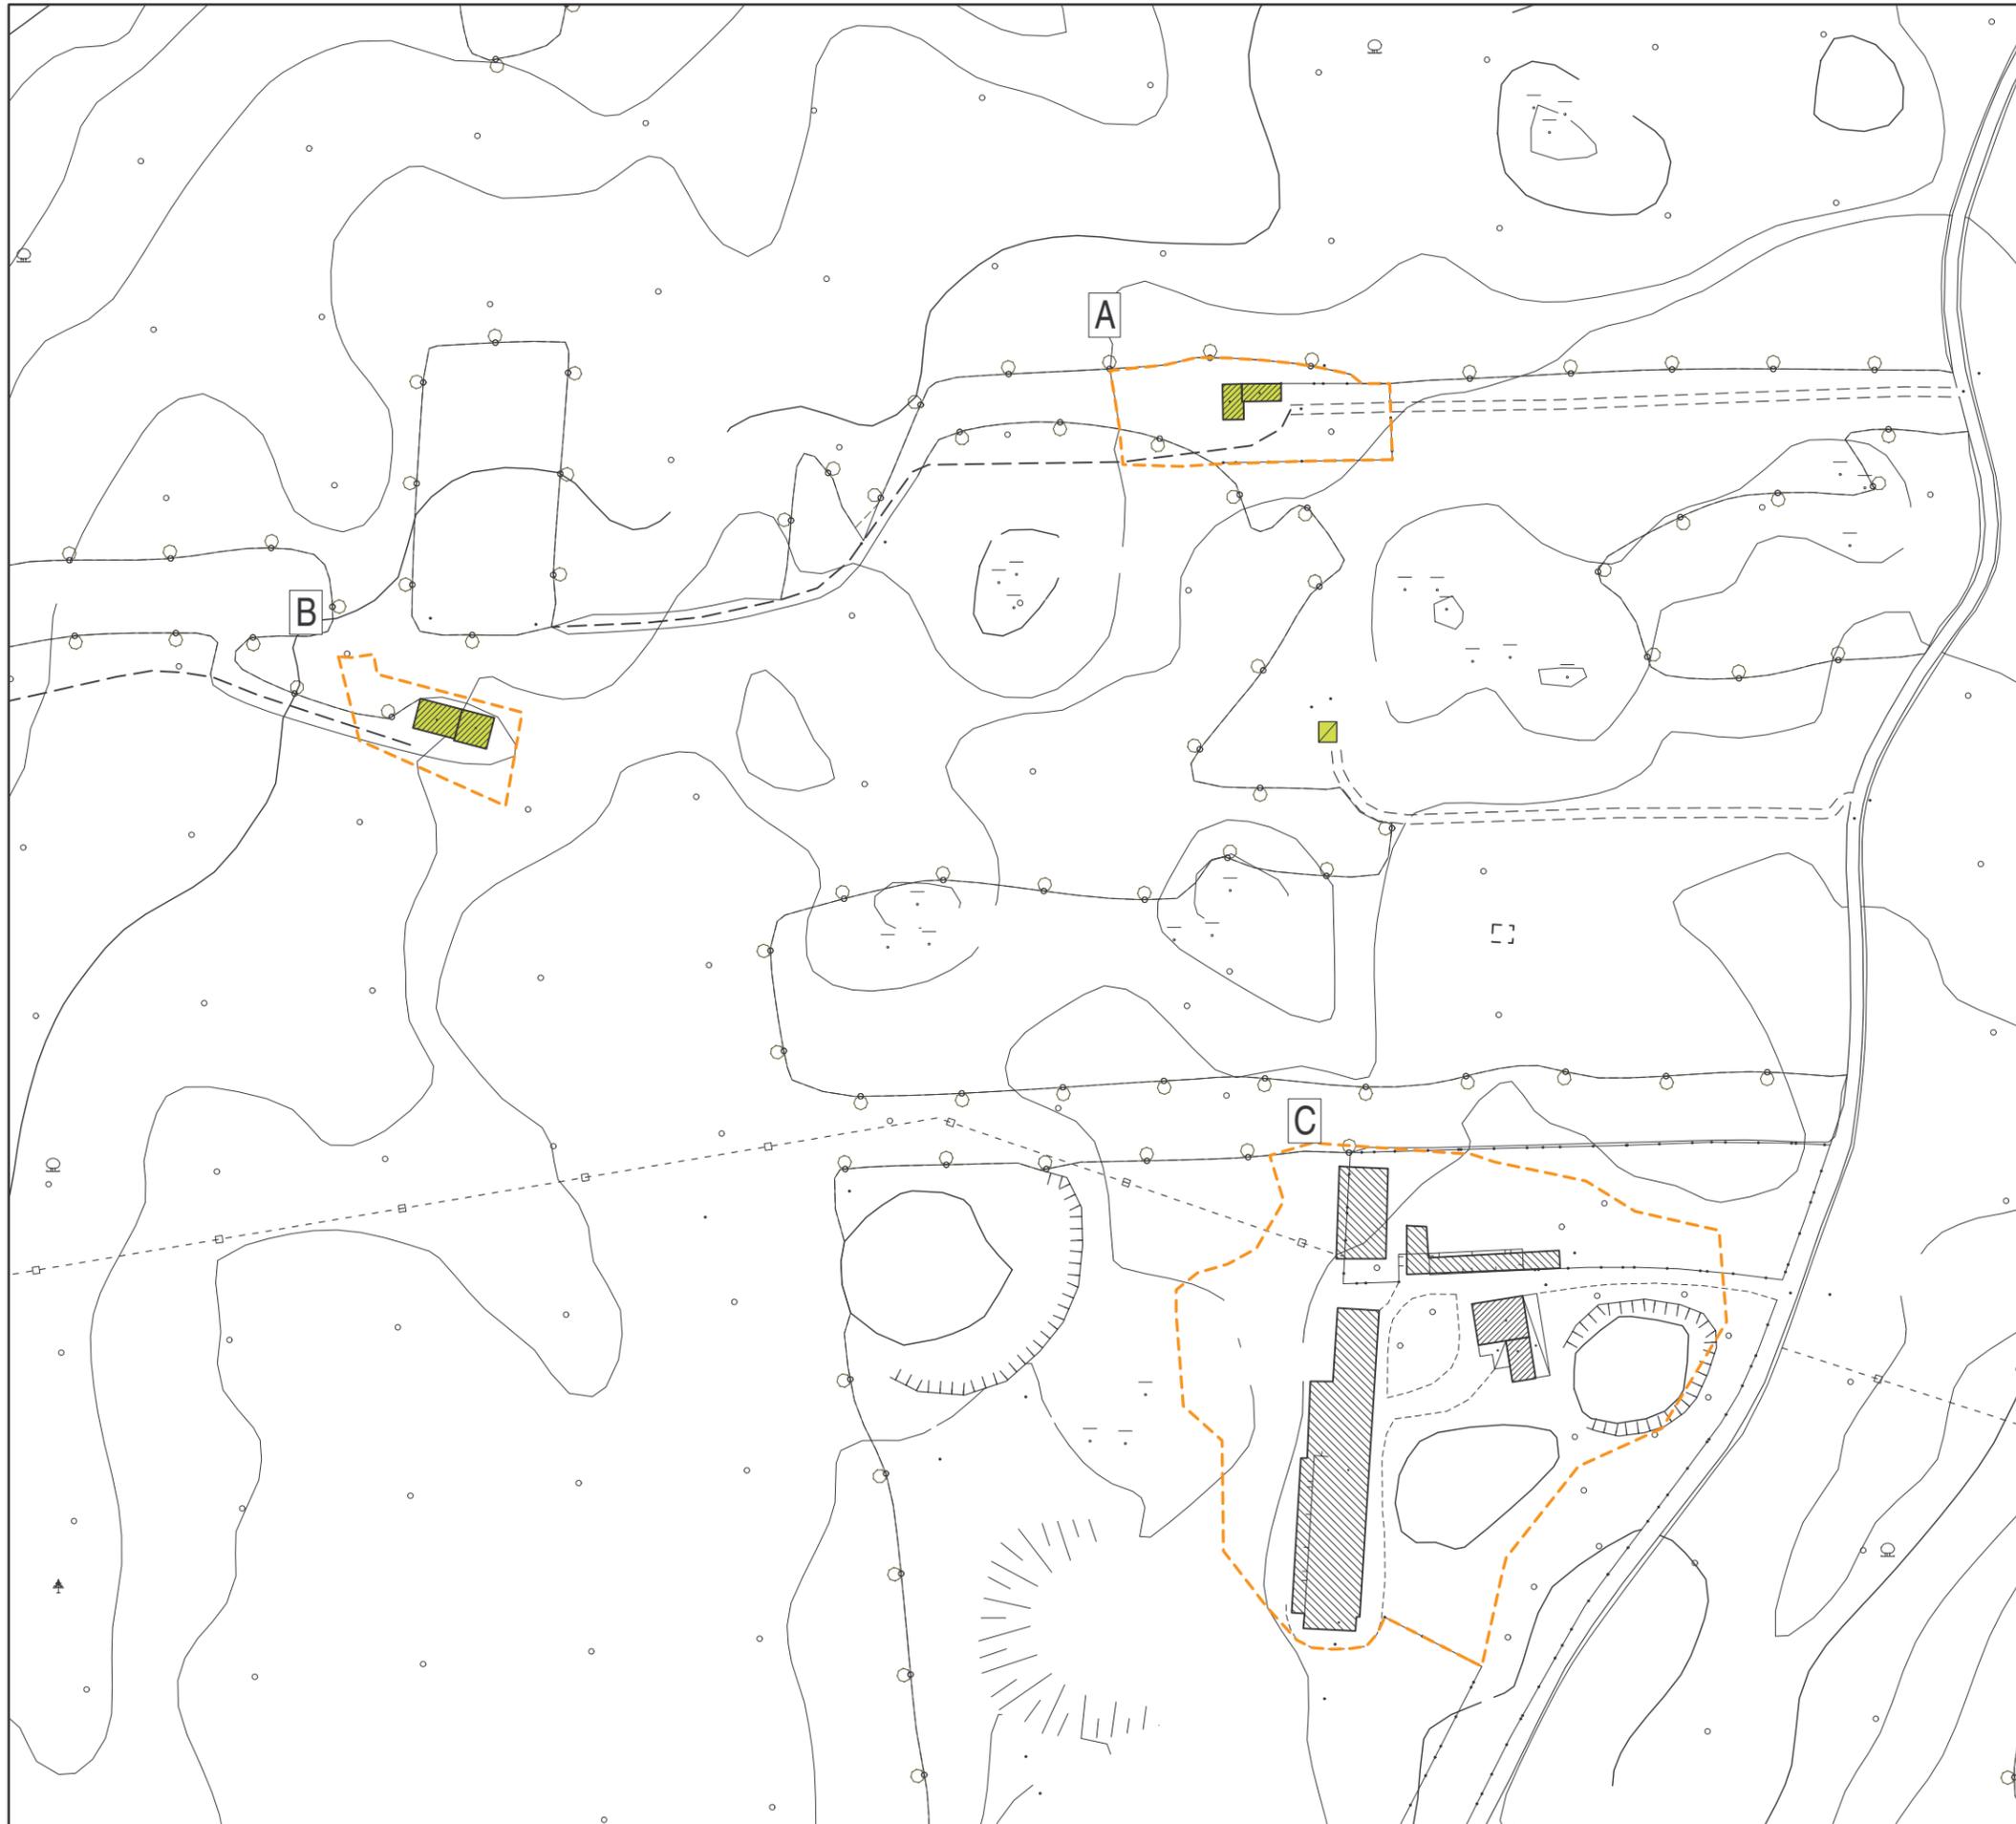

	A	B	C	D	E	F
Superficie area pertinenza mq	2 321	1 254	16 778	0	0	0
Superficie coperta edificato mq	123	208	2 807	0	0	0

	G	H	I	L	M	N
Superficie area pertinenza mq	0	0	0	0	0	0
Superficie coperta edificato mq	0	0	0	0	0	0


	A	B	C	D	E	F	G	H	I	L	M	N
VINCOLI												
Ambito terreni forte pendenza												
Ambito ad elev. carsismo sup.												
Orlo di scarpata di erosione												
Solco di erosione												
Dolina e/o dolina complessa			x									
Vincolo idrogeologico	x	x	x									
Fascia di rispetto inedificabile			x									
Fascia di rispetto stradale			x									

ELEMENTI DI PREGIO	A	B	C	D	E	F	G	H	I	L	M	N
Grandi alberi												
Siepe alberata, filare												
Elementi puntuali significativi			x									
Coni visuali												
Ambiti pregio paesaggistico												

EDIFICI SCHEDATI	A	B	C	D	E	F	G	H	I	L	M	N
Annessi agricoli non più funz.												
Fabbricati abbandonati	x	x										
Schede B			x									
Attività prod. in zona impropria												
Attività ricettivo - turistiche												

LEGENDA

- Pertinenza edifici in zona agricola
- Fabbricati abbandonati
- Annesso non funzionale alla conduzione del fondo

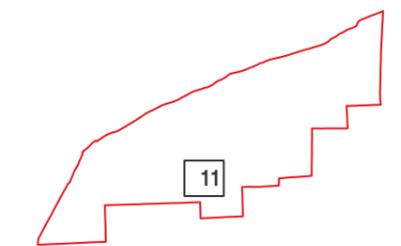

scala 1:2000

**SCHEDE FABBRICATI RESIDENZIALI IN ZONA AGRICOLA**  
 Ambito 12

	A	B	C	D	E	F
Superficie area pertinenza mq	1 768	672	3 002	4 909	1 178	2 793
Superficie coperta edificato mq	284	129	300	532	93	276

	G	H	I	L	M	N
Superficie area pertinenza mq	5 273	6 447	0	0	0	0
Superficie coperta edificato mq	183	533	0	0	0	0



	A	B	C	D	E	F	G	H	I	L	M	N
VINCOLI												
Ambito terreni forte pendenza												
Ambito ad elev. carsismo sup.	x	x	x	x	x	x	x	x				
Orlo di scarpata di erosione			x									
Solco di erosione	x						x					
Dolina e/o dolina complessa												
Vincolo idrogeologico	x	x	x	x	x	x	x	x				
Fascia di rispetto inedificabile												
Fascia di rispetto stradale	x	x					x					

ELEMENTI DI PREGIO	A	B	C	D	E	F	G	H	I	L	M	N
Grandi alberi												
Siepe alberata, filare							x					
Elementi puntuali significativi												
Coni visuali									x			
Ambiti pregio paesaggistico												

EDIFICI SCHEDATI	A	B	C	D	E	F	G	H	I	L	M	N
Annessi agricoli non più funz.												
Fabbricati abbandonati			x									
Schede B	x	x							x			
Attività prod. in zona impropria												
Attività ricettivo - turistiche												

LEGENDA

-  Pertinenza edifici in zona agricola
-  Fabbricati abbandonati
-  Annesso non funzionale alla conduzione del fondo

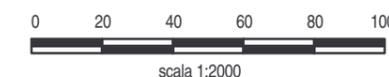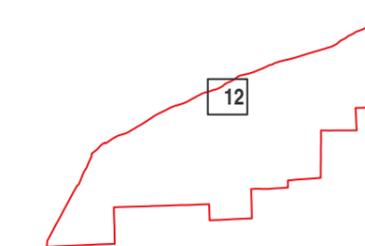

**SCHEDE FABBRICATI RESIDENZIALI IN ZONA AGRICOLA**  
 Ambito 13

	A	B	C	D	E	F
Superficie area pertinenza mq	3 354	2 395	10 392	1 763	0	0
Superficie coperta edificato mq	208	154	592	227	0	0

	G	H	I	L	M	N
Superficie area pertinenza mq	0	0	0	0	0	0
Superficie coperta edificato mq	0	0	0	0	0	0


	A	B	C	D	E	F	G	H	I	L	M	N
<b>VINCOLI</b>												
Ambito terreni forte pendenza												
Ambito ad elev. carsismo sup.	x	x	x	x								
Orlo di scarpata di erosione			x									
Solco di erosione												
Dolina e/o dolina complessa												
Vincolo idrogeologico	x	x	x	x								
Fascia di rispetto inedificabile												
Fascia di rispetto stradale			x									

<b>ELEMENTI DI PREGIO</b>	A	B	C	D	E	F	G	H	I	L	M	N
Grandi alberi												
Siepe alberata, filare		x	x									
Elementi puntuali significativi												
Coni visuali												
Ambiti pregio paesaggistico												


<b>EDIFICI SCHEDATI</b>	A	B	C	D	E	F	G	H	I	L	M	N
Annessi agricoli non più funz.				x								
Fabbricati abbandonati	x	x	x	x								
Schede B	x	x	x	x								
Attività prod. in zona impropria												
Attività ricettivo - turistiche												


**LEGENDA**

-  Pertinenza edifici in zona agricola
-  Fabbricati abbandonati
-  Annesso non funzionale alla conduzione del fondo

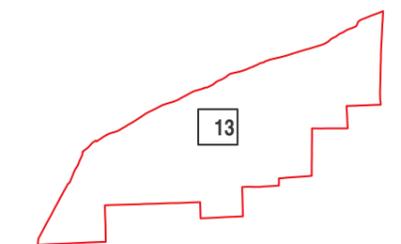

scala 1:2000

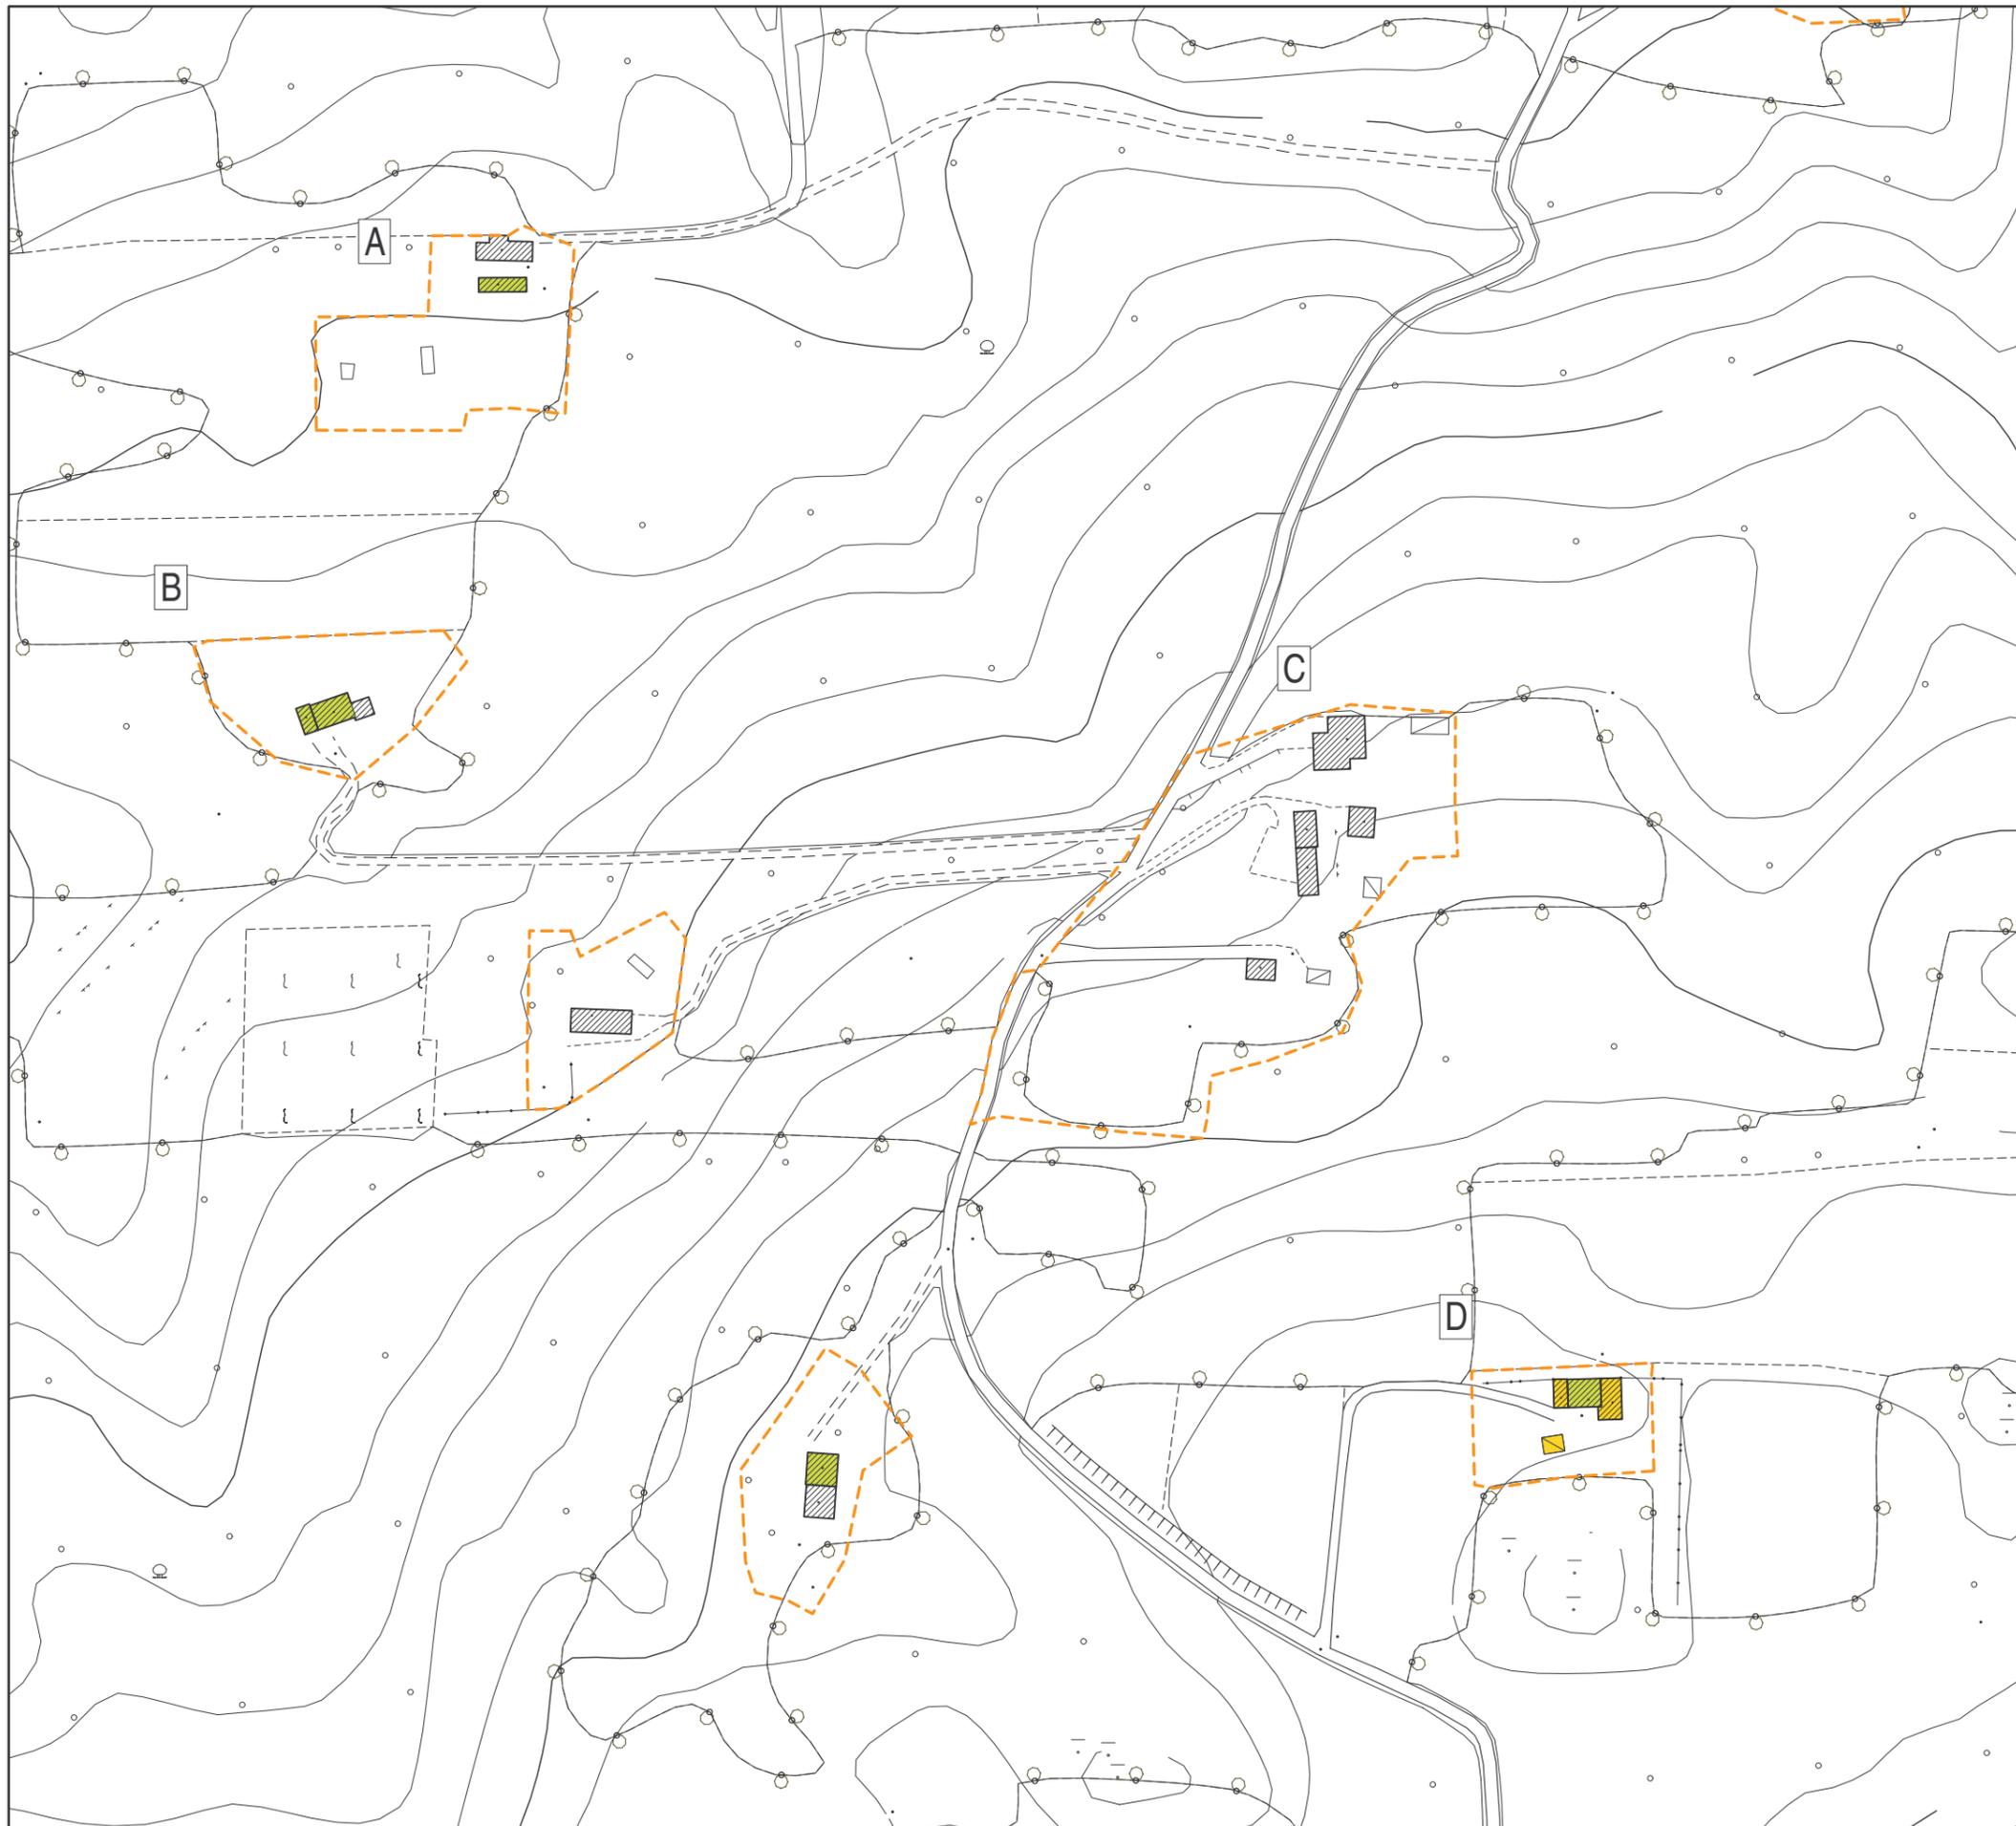

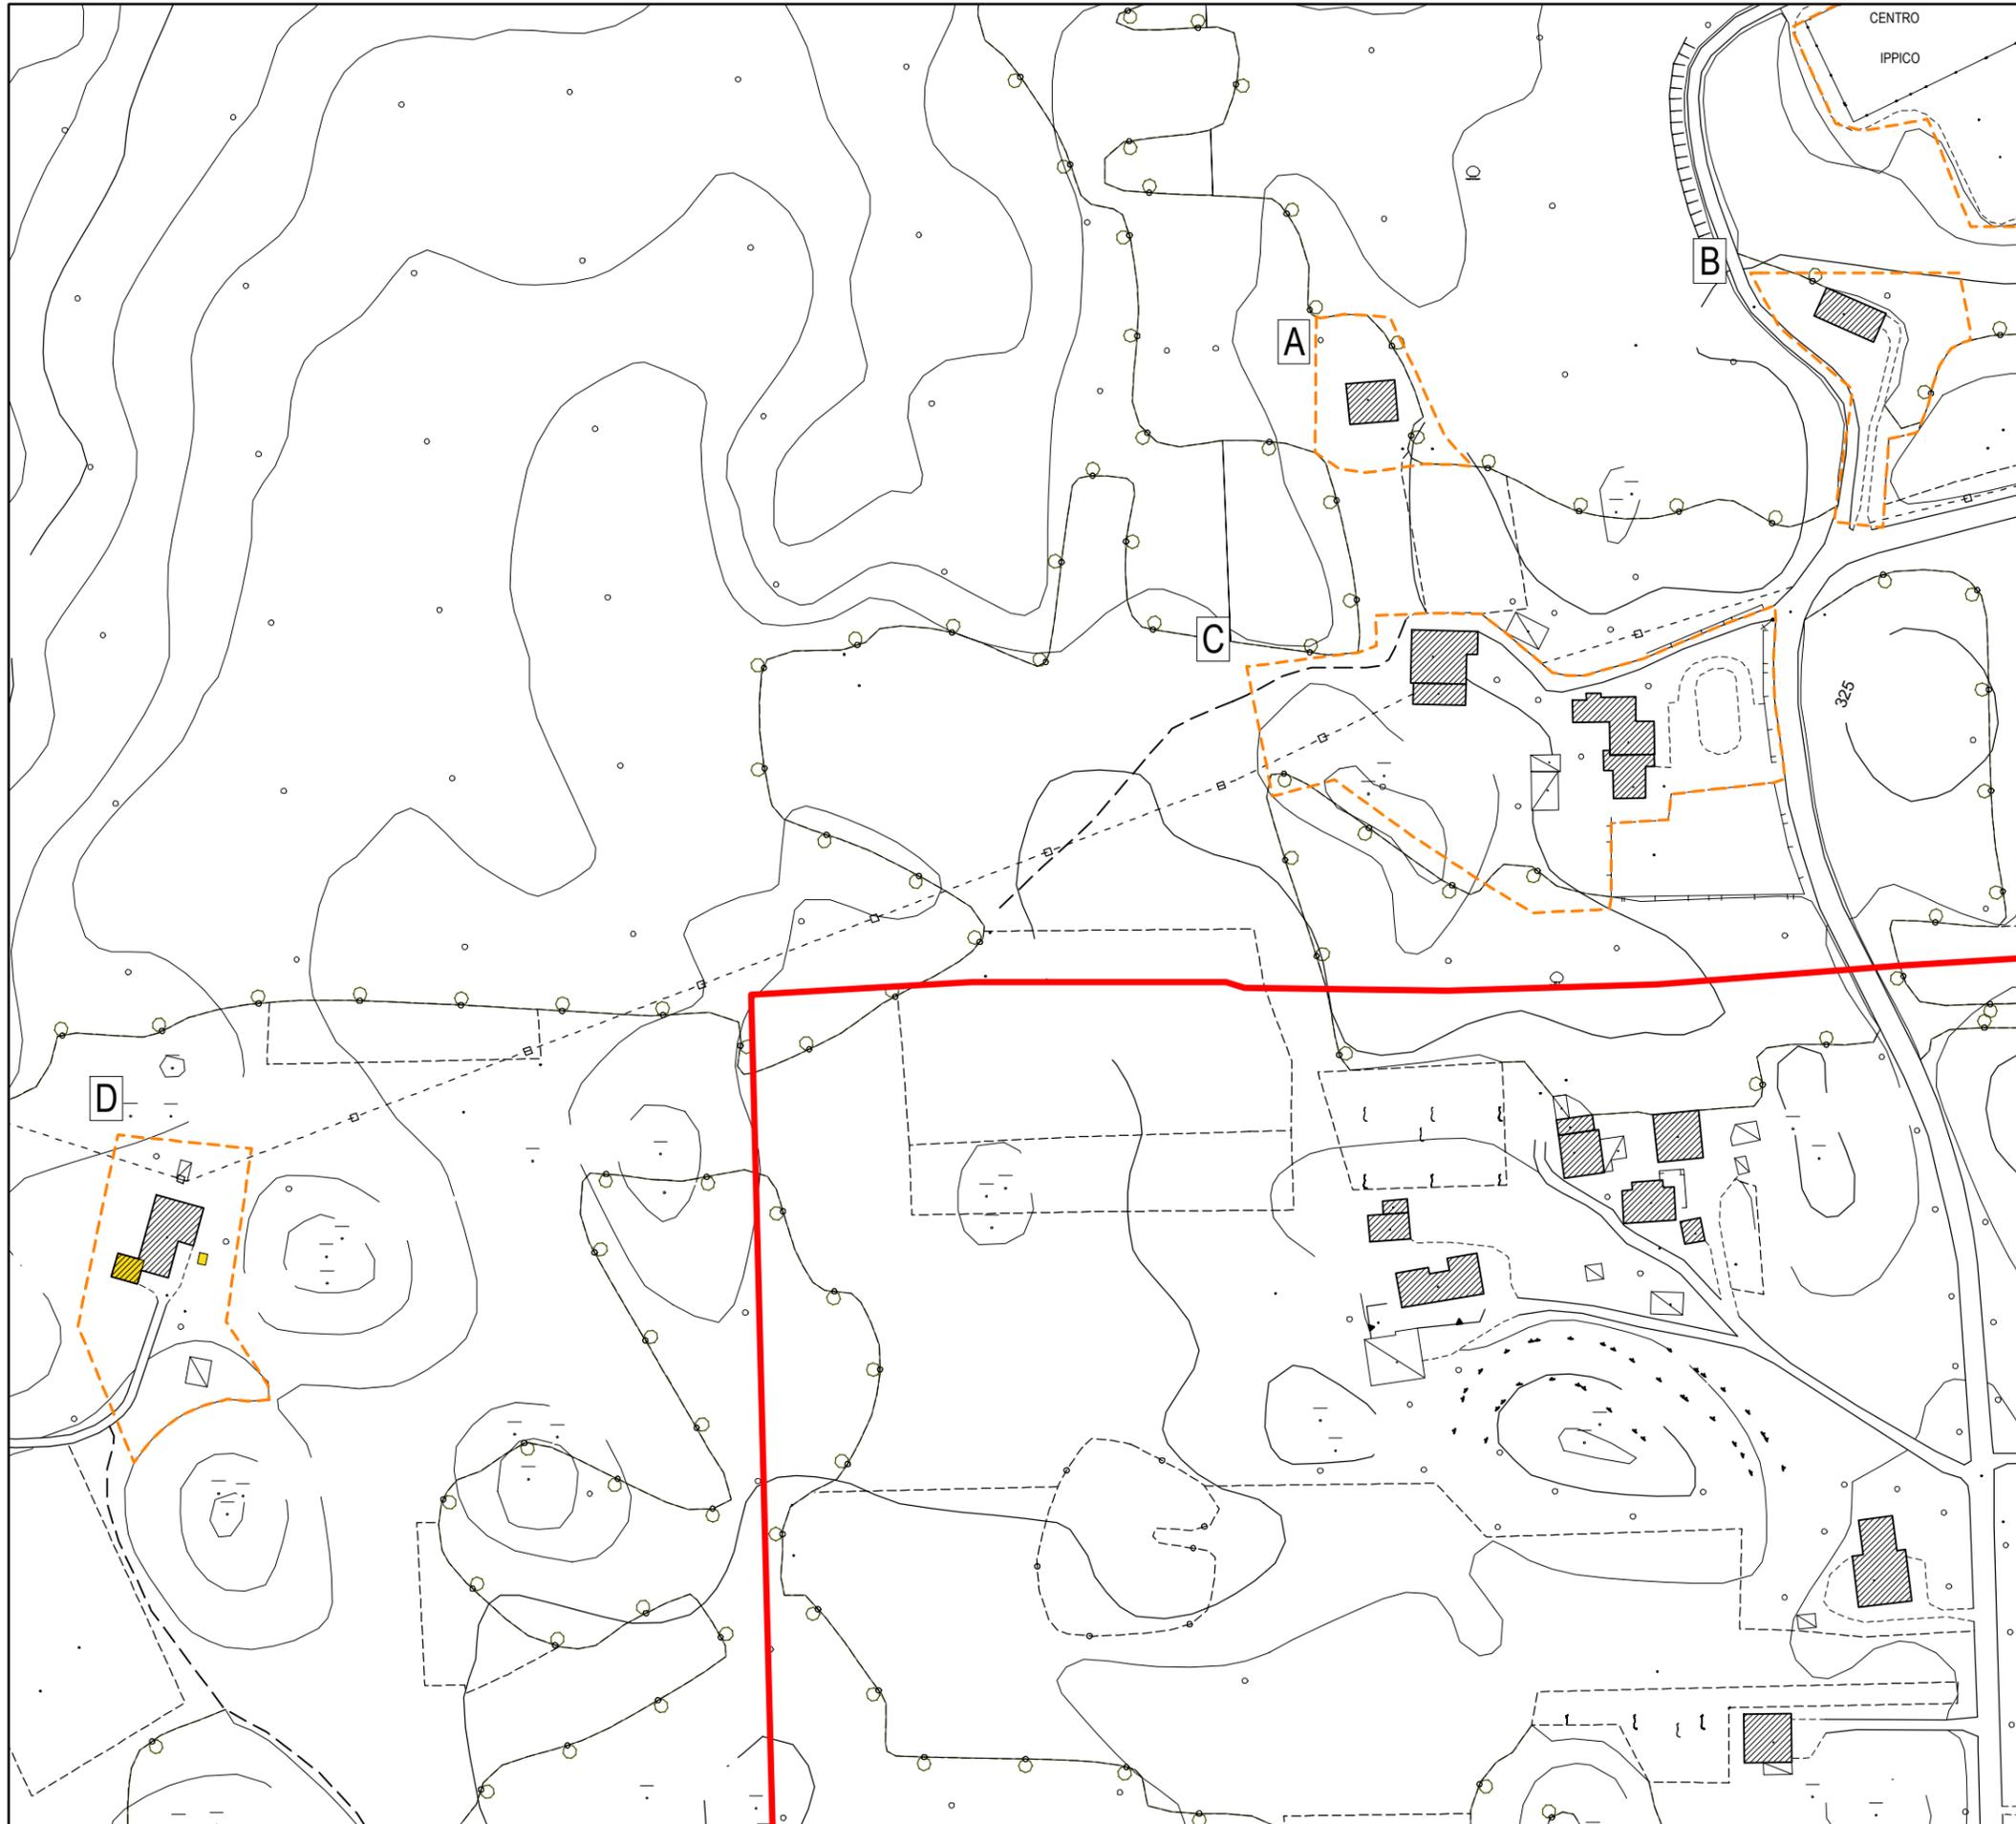

**SCHEDA FABBRICATI RESIDENZIALI IN ZONA AGRICOLA**  
 Ambito 14

	A	B	C	D	E	F
Superficie area pertinenza mq	1 452	2 341	8 721	3 576	0	0
Superficie coperta edificato mq	172	175	930	402	0	0


	G	H	I	L	M	N
Superficie area pertinenza mq	0	0	0	0	0	0
Superficie coperta edificato mq	0	0	0	0	0	0

	A	B	C	D	E	F	G	H	I	L	M	N
VINCOLI												
Ambito terreni forte pendenza												
Ambito ad elev. carsismo sup.												
Orlo di scarpata di erosione												
Solco di erosione												
Dolina e/o dolina complessa		x	x	x								
Vincolo idrogeologico		x	x	x	x							
Fascia di rispetto inedificabile												
Fascia di rispetto stradale		x	x									

ELEMENTI DI PREGIO	A	B	C	D	E	F	G	H	I	L	M	N
Grandi alberi												
Siepe alberata, filare												
Elementi puntuali significativi												
Coni visuali												
Ambiti pregio paesaggistico												

EDIFICI SCHEDATI	A	B	C	D	E	F	G	H	I	L	M	N
Annessi agricoli non più funz.				x								
Fabbricati abbandonati												
Schede B				x								
Attività prod. in zona impropria												
Attività ricettivo - turistiche			x									

- LEGENDA**
- Pertinenza edifici in zona agricola
  - Fabbricati abbandonati
  - Annesso non funzionale alla conduzione del fondo

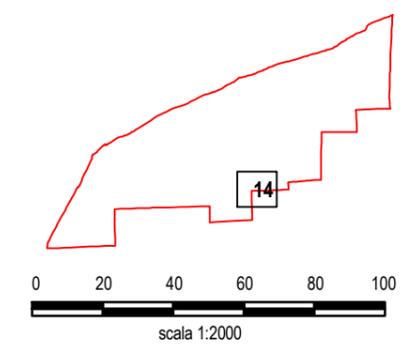

**SCHEDE FABBRICATI RESIDENZIALI IN ZONA AGRICOLA**  
 Ambito 15

	A	B	C	D	E	F
Superficie area pertinenza mq	4 588	3 972	2 552	2 240	3 405	1 711
Superficie coperta edificato mq	764	720	231	258	393	154




	G	H	I	L	M	N
Superficie area pertinenza mq	1 427	2 818	1 619	0	0	0
Superficie coperta edificato mq	154	191	201	0	0	0

	A	B	C	D	E	F	G	H	I	L	M	N
<b>VINCOLI</b>												
Ambito terreni forte pendenza												x
Ambito ad elev. carsismo sup.	x	x	x	x	x	x	x	x	x	x	x	x
Orlo di scarpata di erosione	x											
Solco di erosione												x
Dolina e/o dolina complessa												
Vincolo idrogeologico	x	x	x	x	x	x	x	x	x	x	x	x
Fascia di rispetto inedificabile												
Fascia di rispetto stradale	x	x	x		x							

<b>ELEMENTI DI PREGIO</b>	A	B	C	D	E	F	G	H	I	L	M	N
Grandi alberi												
Siepe alberata, filare												
Elementi puntuali significativi												
Coni visuali												
Ambiti pregio paesaggistico												

<b>EDIFICI SCHEDATI</b>	A	B	C	D	E	F	G	H	I	L	M	N
Annessi agricoli non più funz.	x	x			x	x						x
Fabbricati abbandonati												
Schede B	x	x										
Attività prod. in zona impropria												
Attività ricettivo - turistiche												

- LEGENDA**
-  Pertinenza edifici in zona agricola
  -  Fabbricati abbandonati
  -  Annesso non funzionale alla conduzione del fondo

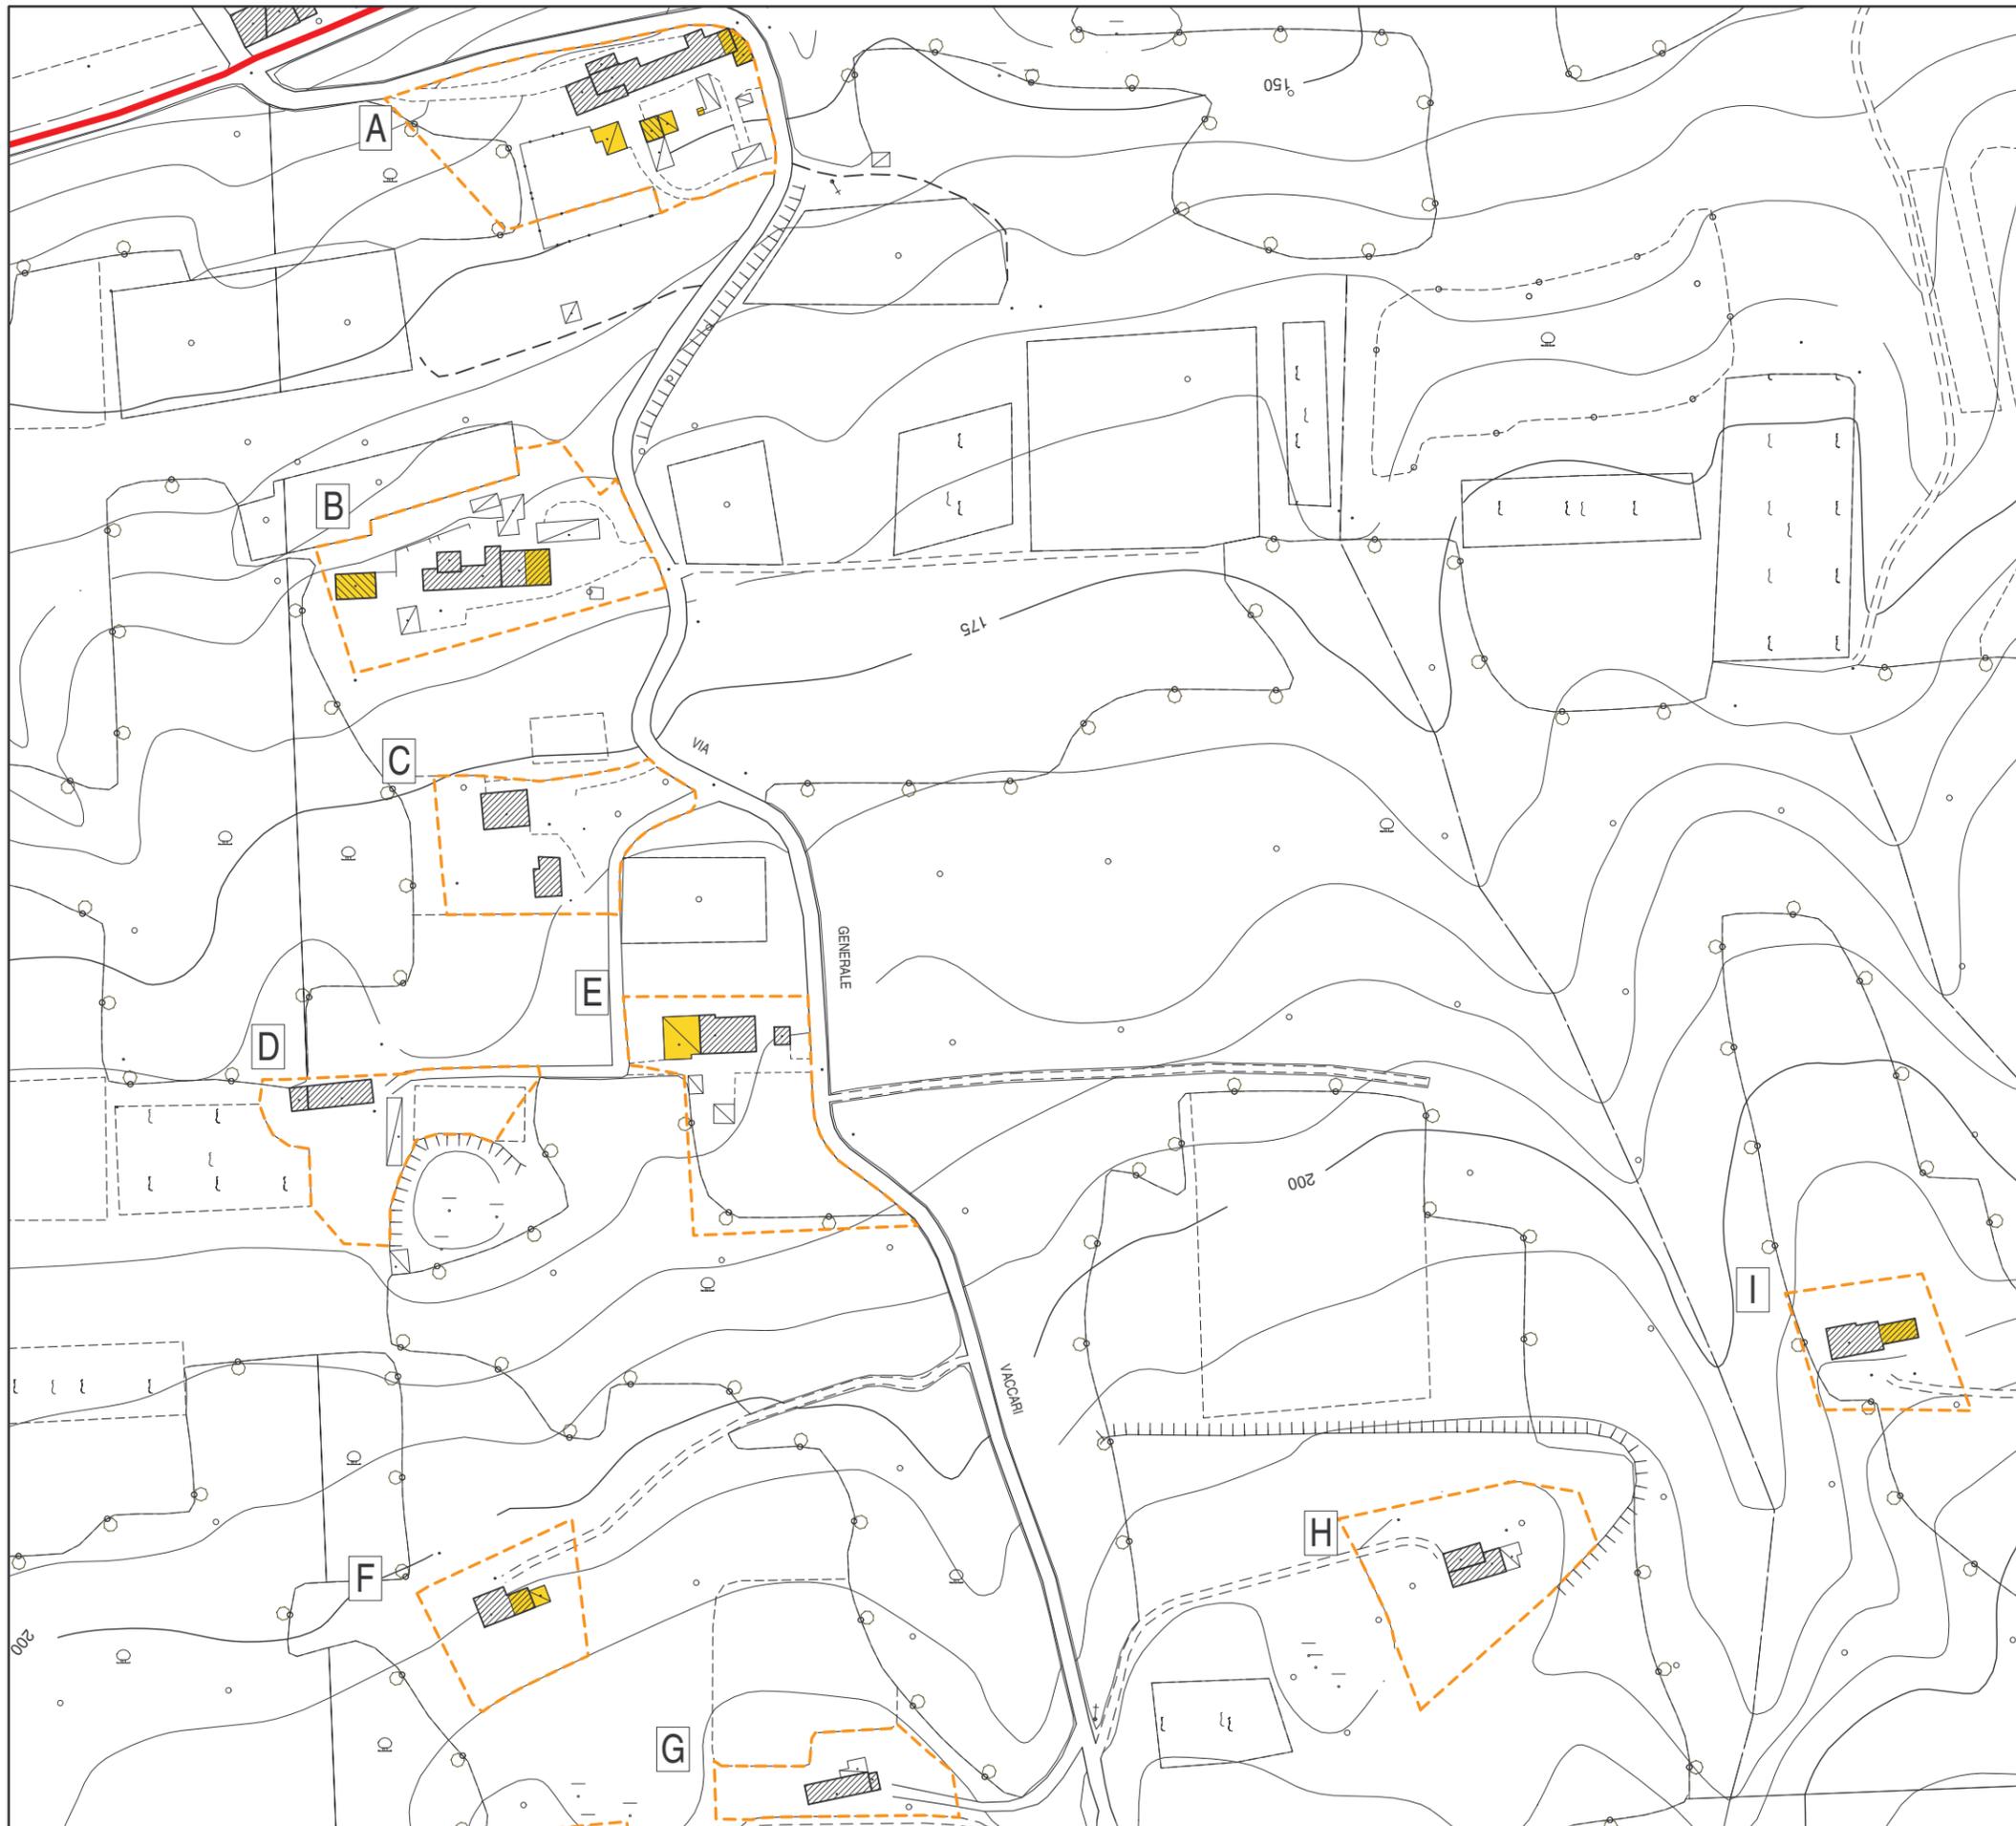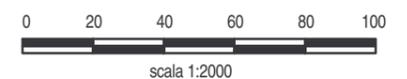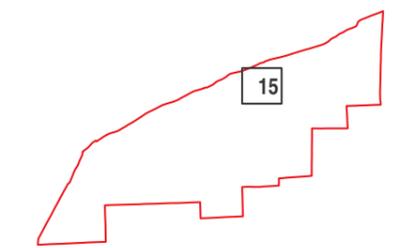

**SCHEDE FABBRICATI RESIDENZIALI IN ZONA AGRICOLA**  
Ambito 16

	A	B	C	D	E	F
Superficie area pertinenza mq	729	3 750	2 798	2 971	1 000	756
Superficie coperta edificato mq	81	139	362	235	47	81

	G	H	I	L	M	N
Superficie area pertinenza mq	858	477	3 110	2 620	0	0
Superficie coperta edificato mq	74	69	363	196	0	0


	A	B	C	D	E	F	G	H	I	L	M	N
<b>VINCOLI</b>												
Ambito terreni forte pendenza												
Ambito ad elev. carsismo sup.	x	x	x	x	x	x	x	x	x	x	x	x
Orlo di scarpata di erosione					x				x			
Solco di erosione												
Dolina e/o dolina complessa	x		x	x		x						
Vincolo idrogeologico	x	x	x	x	x	x	x	x	x	x	x	x
Fascia di rispetto inedificabile												
Fascia di rispetto stradale		x	x			x				x	x	

<b>ELEMENTI DI PREGIO</b>	A	B	C	D	E	F	G	H	I	L	M	N
Grandi alberi												
Siepe alberata, filare												
Elementi puntuali significativi												
Coni visuali												
Ambiti pregio paesaggistico												


<b>EDIFICI SCHEDATI</b>	A	B	C	D	E	F	G	H	I	L	M	N
Annessi agricoli non più funz.				x			x					
Fabbricati abbandonati												
Schede B							x					
Attività prod. in zona impropria												
Attività ricettivo - turistiche												

**LEGENDA**

-  Pertinenza edifici in zona agricola
-  Fabbricati abbandonati
-  Annesso non funzionale alla conduzione del fondo

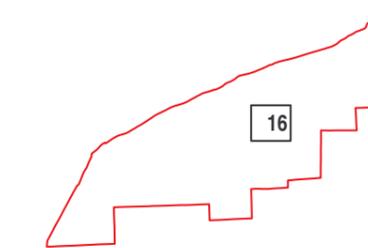

scala 1:2000

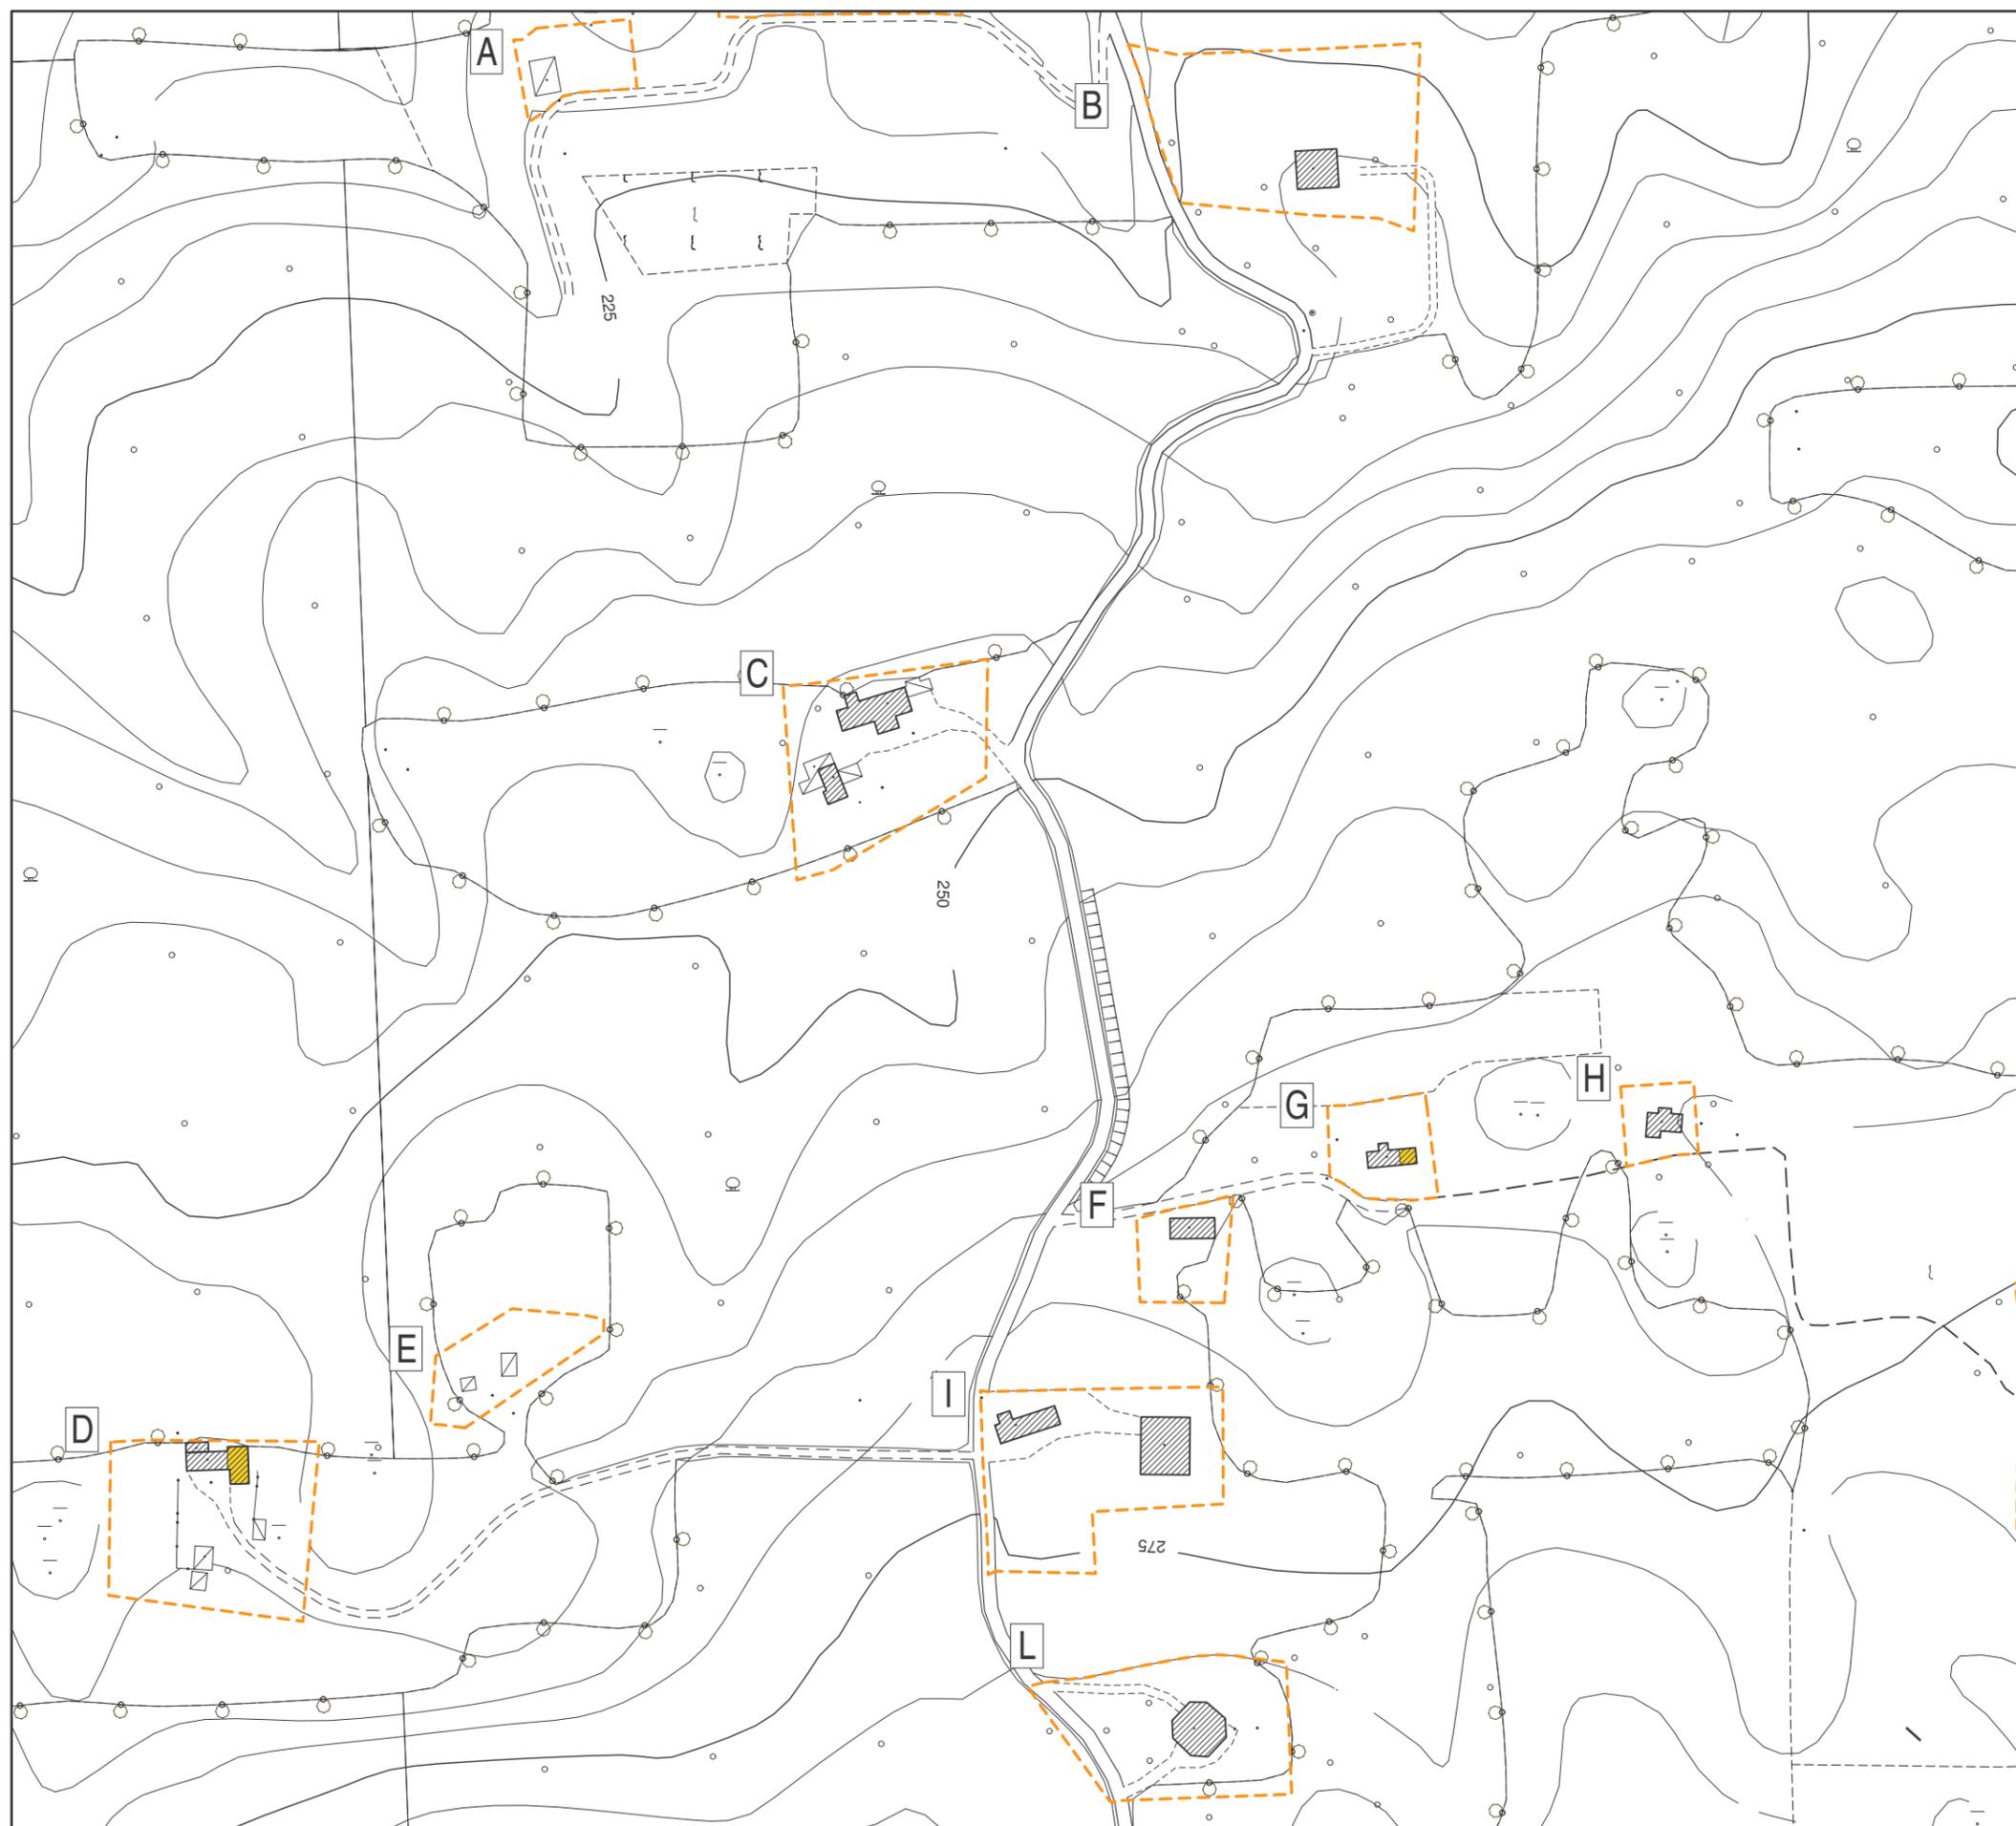

**SCHEDE FABBRICATI RESIDENZIALI IN ZONA AGRICOLA**  
 Ambito 17

	A	B	C	D	E	F
Superficie area pertinenza mq	1 782	1 574	2 422	12 669	3 045	0
Superficie coperta edificato mq	184	88	178	1 353	164	0

	G	H	I	L	M	N
Superficie area pertinenza mq	0	0	0	0	0	0
Superficie coperta edificato mq	0	0	0	0	0	0



	A	B	C	D	E	F	G	H	I	L	M	N
VINCOLI												
Ambito terreni forte pendenza												
Ambito ad elev. carsismo sup.												
Orlo di scarpata di erosione												
Solco di erosione												
Dolina e/o dolina complessa												
Vincolo idrogeologico	x	x	x	x	x							
Fascia di rispetto inedificabile		x										
Fascia di rispetto stradale			x	x								

ELEMENTI DI PREGIO	A	B	C	D	E	F	G	H	I	L	M	N
Grandi alberi		x										
Siepe alberata, filare			x									
Elementi puntuali significativi												
Coni visuali												
Ambiti pregio paesaggistico												

EDIFICI SCHEDATI	A	B	C	D	E	F	G	H	I	L	M	N
Annessi agricoli non più funz.												
Fabbricati abbandonati												
Schede B		x		x								
Attività prod. in zona impropria												
Attività ricettivo - turistiche												

LEGENDA

-  Pertinenza edifici in zona agricola
-  Fabbricati abbandonati
-  Annesso non funzionale alla conduzione del fondo

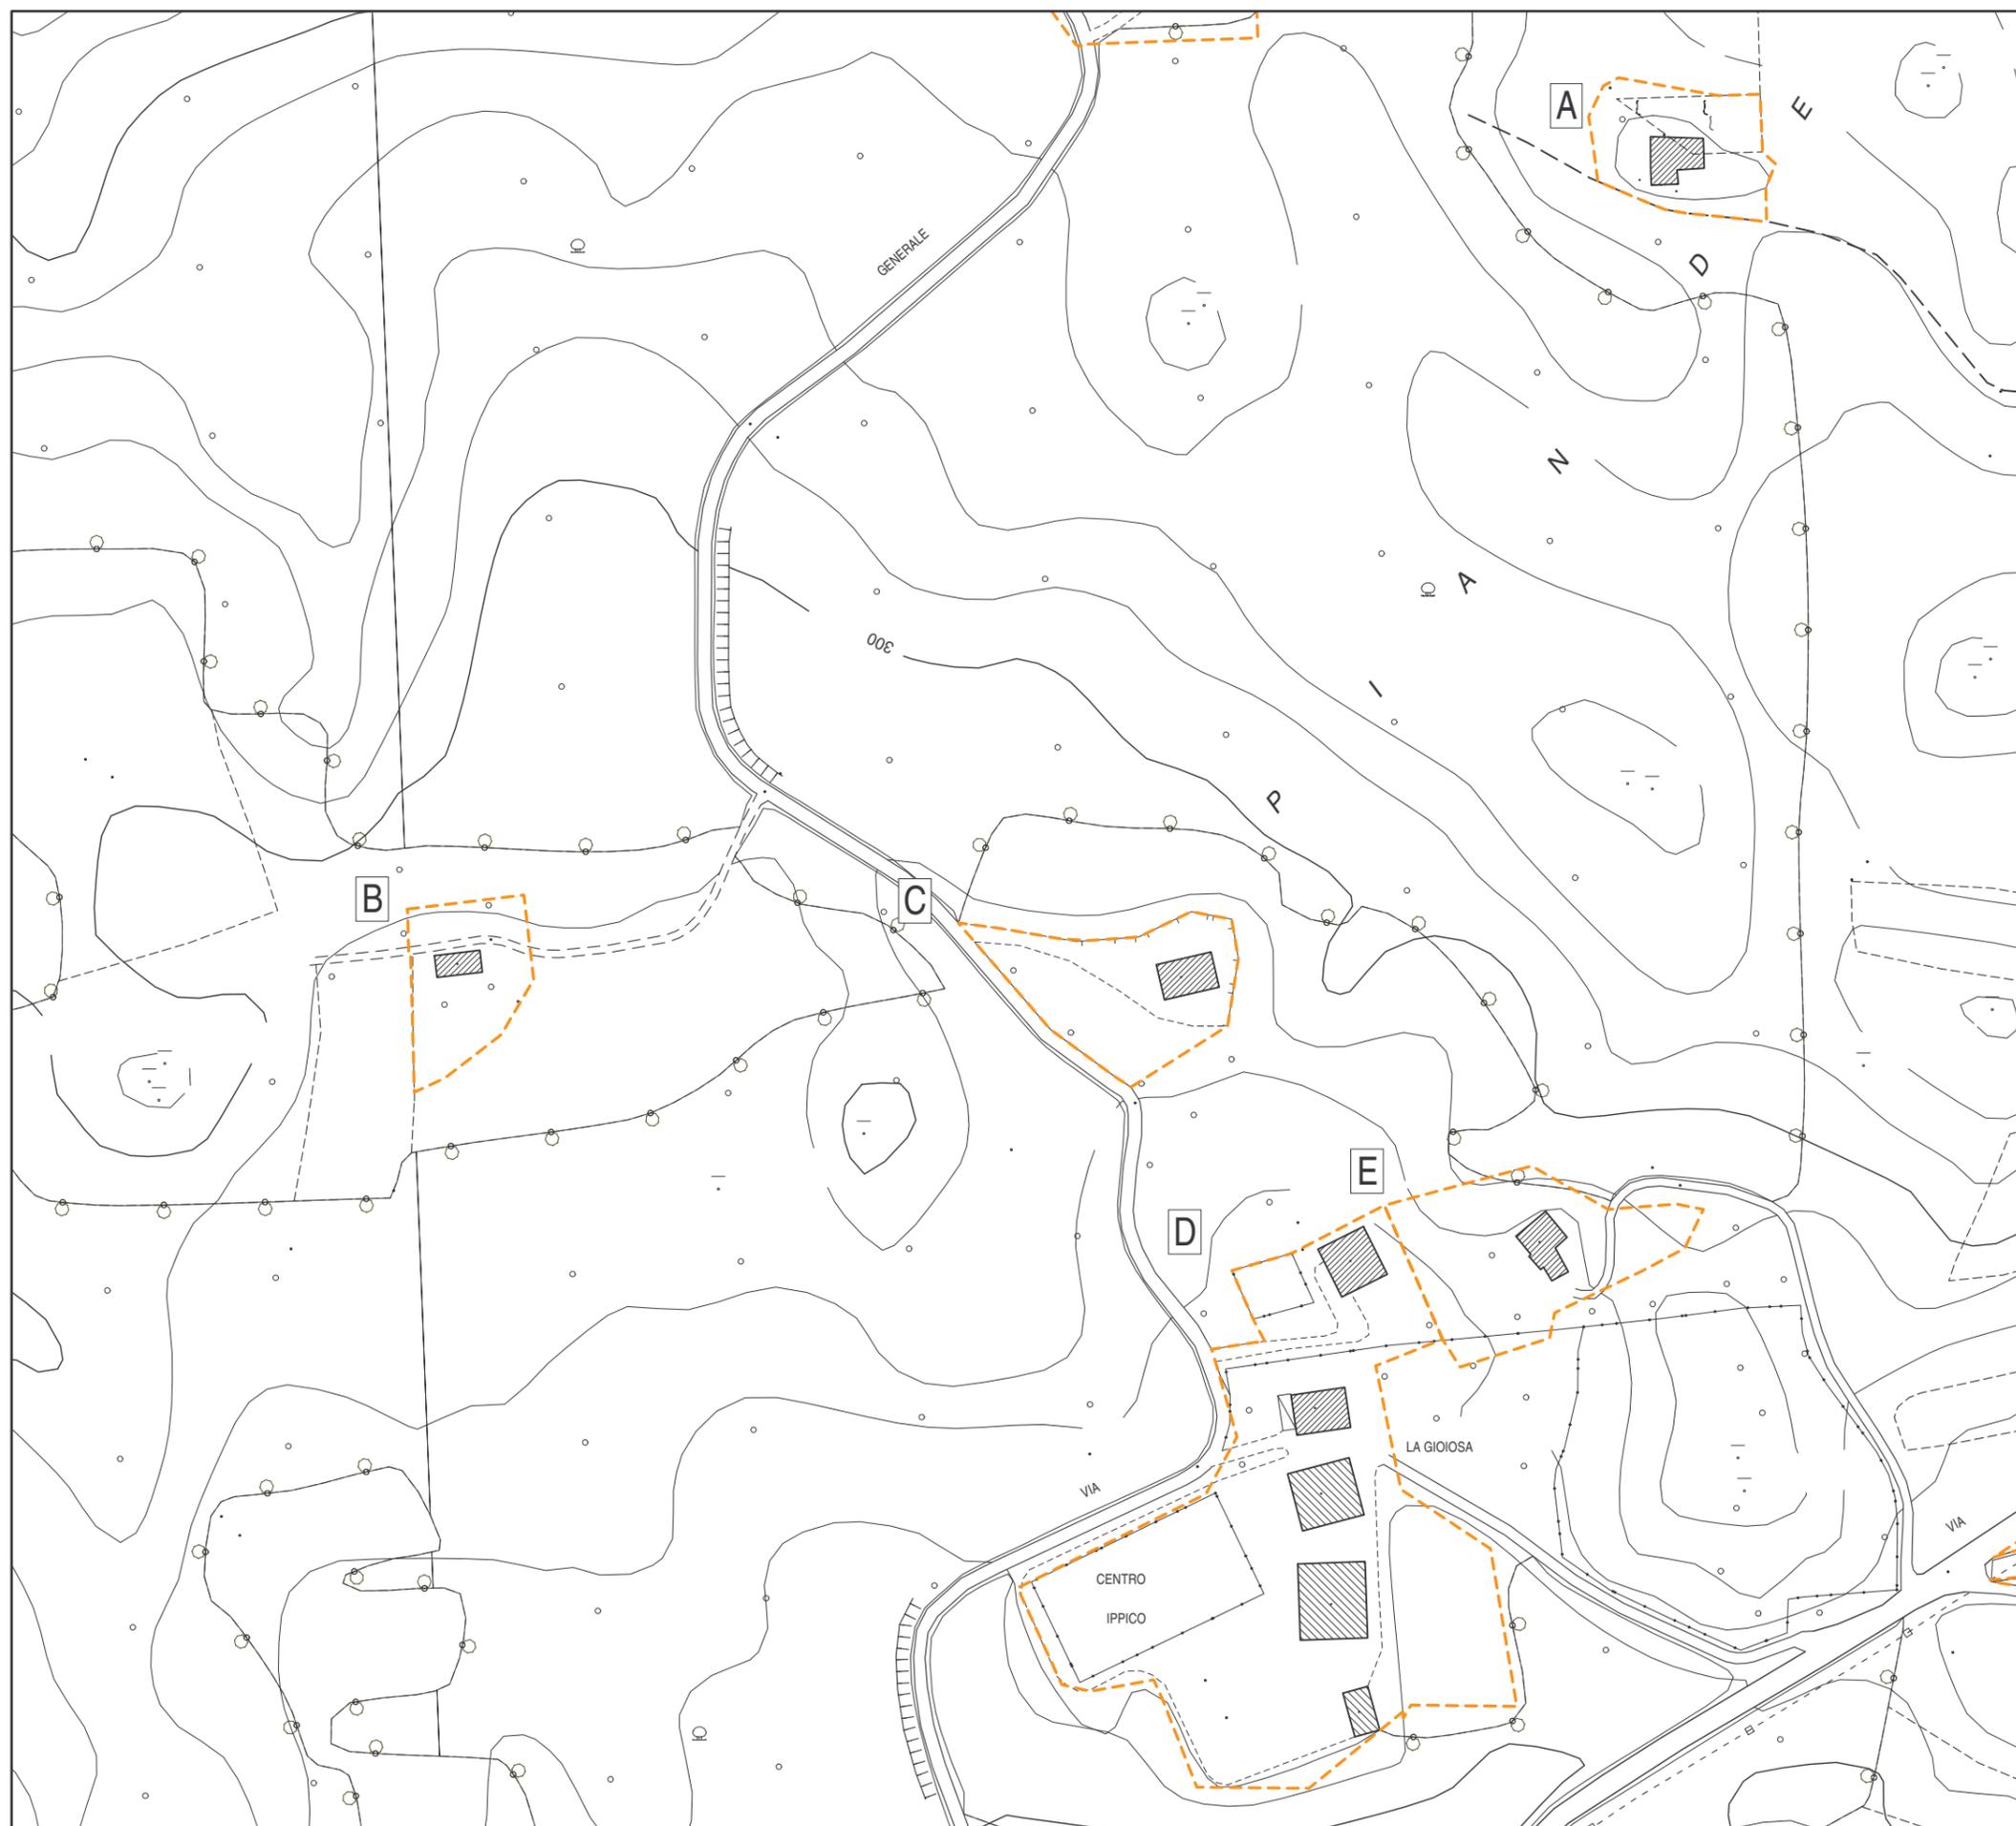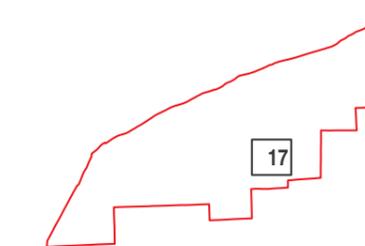

**SCHEDE FABBRICATI RESIDENZIALI IN ZONA AGRICOLA**  
 Ambito 18

	A	B	C	D	E	F
Superficie area pertinenza mq	2 306	2 835	3 893	1 057	1 524	7 173
Superficie coperta edificato mq	322	306	765	131	216	593

	G	H	I	L	M	N
Superficie area pertinenza mq	0	0	0	0	0	0
Superficie coperta edificato mq	0	0	0	0	0	0


	A	B	C	D	E	F	G	H	I	L	M	N
<b>VINCOLI</b>												
Ambito terreni forte pendenza												
Ambito ad elev. carsismo sup.	x	x	x		x	x						
Orlo di scarpata di erosione	x	x	x	x		x						
Solco di erosione												
Dolina e/o dolina complessa							x					
Vincolo idrogeologico		x	x	x	x	x						
Fascia di rispetto inedificabile												
Fascia di rispetto stradale	x		x	x	x	x						

<b>ELEMENTI DI PREGIO</b>	A	B	C	D	E	F	G	H	I	L	M	N
Grandi alberi												
Siepe alberata, filare			x									
Elementi puntuali significativi												
Coni visuali				x	x							
Ambiti pregio paesaggistico												


<b>EDIFICI SCHEDATI</b>	A	B	C	D	E	F	G	H	I	L	M	N
Annessi agricoli non più funz.												
Fabbricati abbandonati												
Schede B						x						
Attività prod. in zona impropria												
Attività ricettivo - turistiche						x						

**LEGENDA**

-  Pertinenza edifici in zona agricola
-  Fabbricati abbandonati
-  Annesso non funzionale alla conduzione del fondo

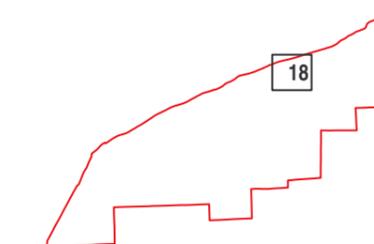

scala 1:2000

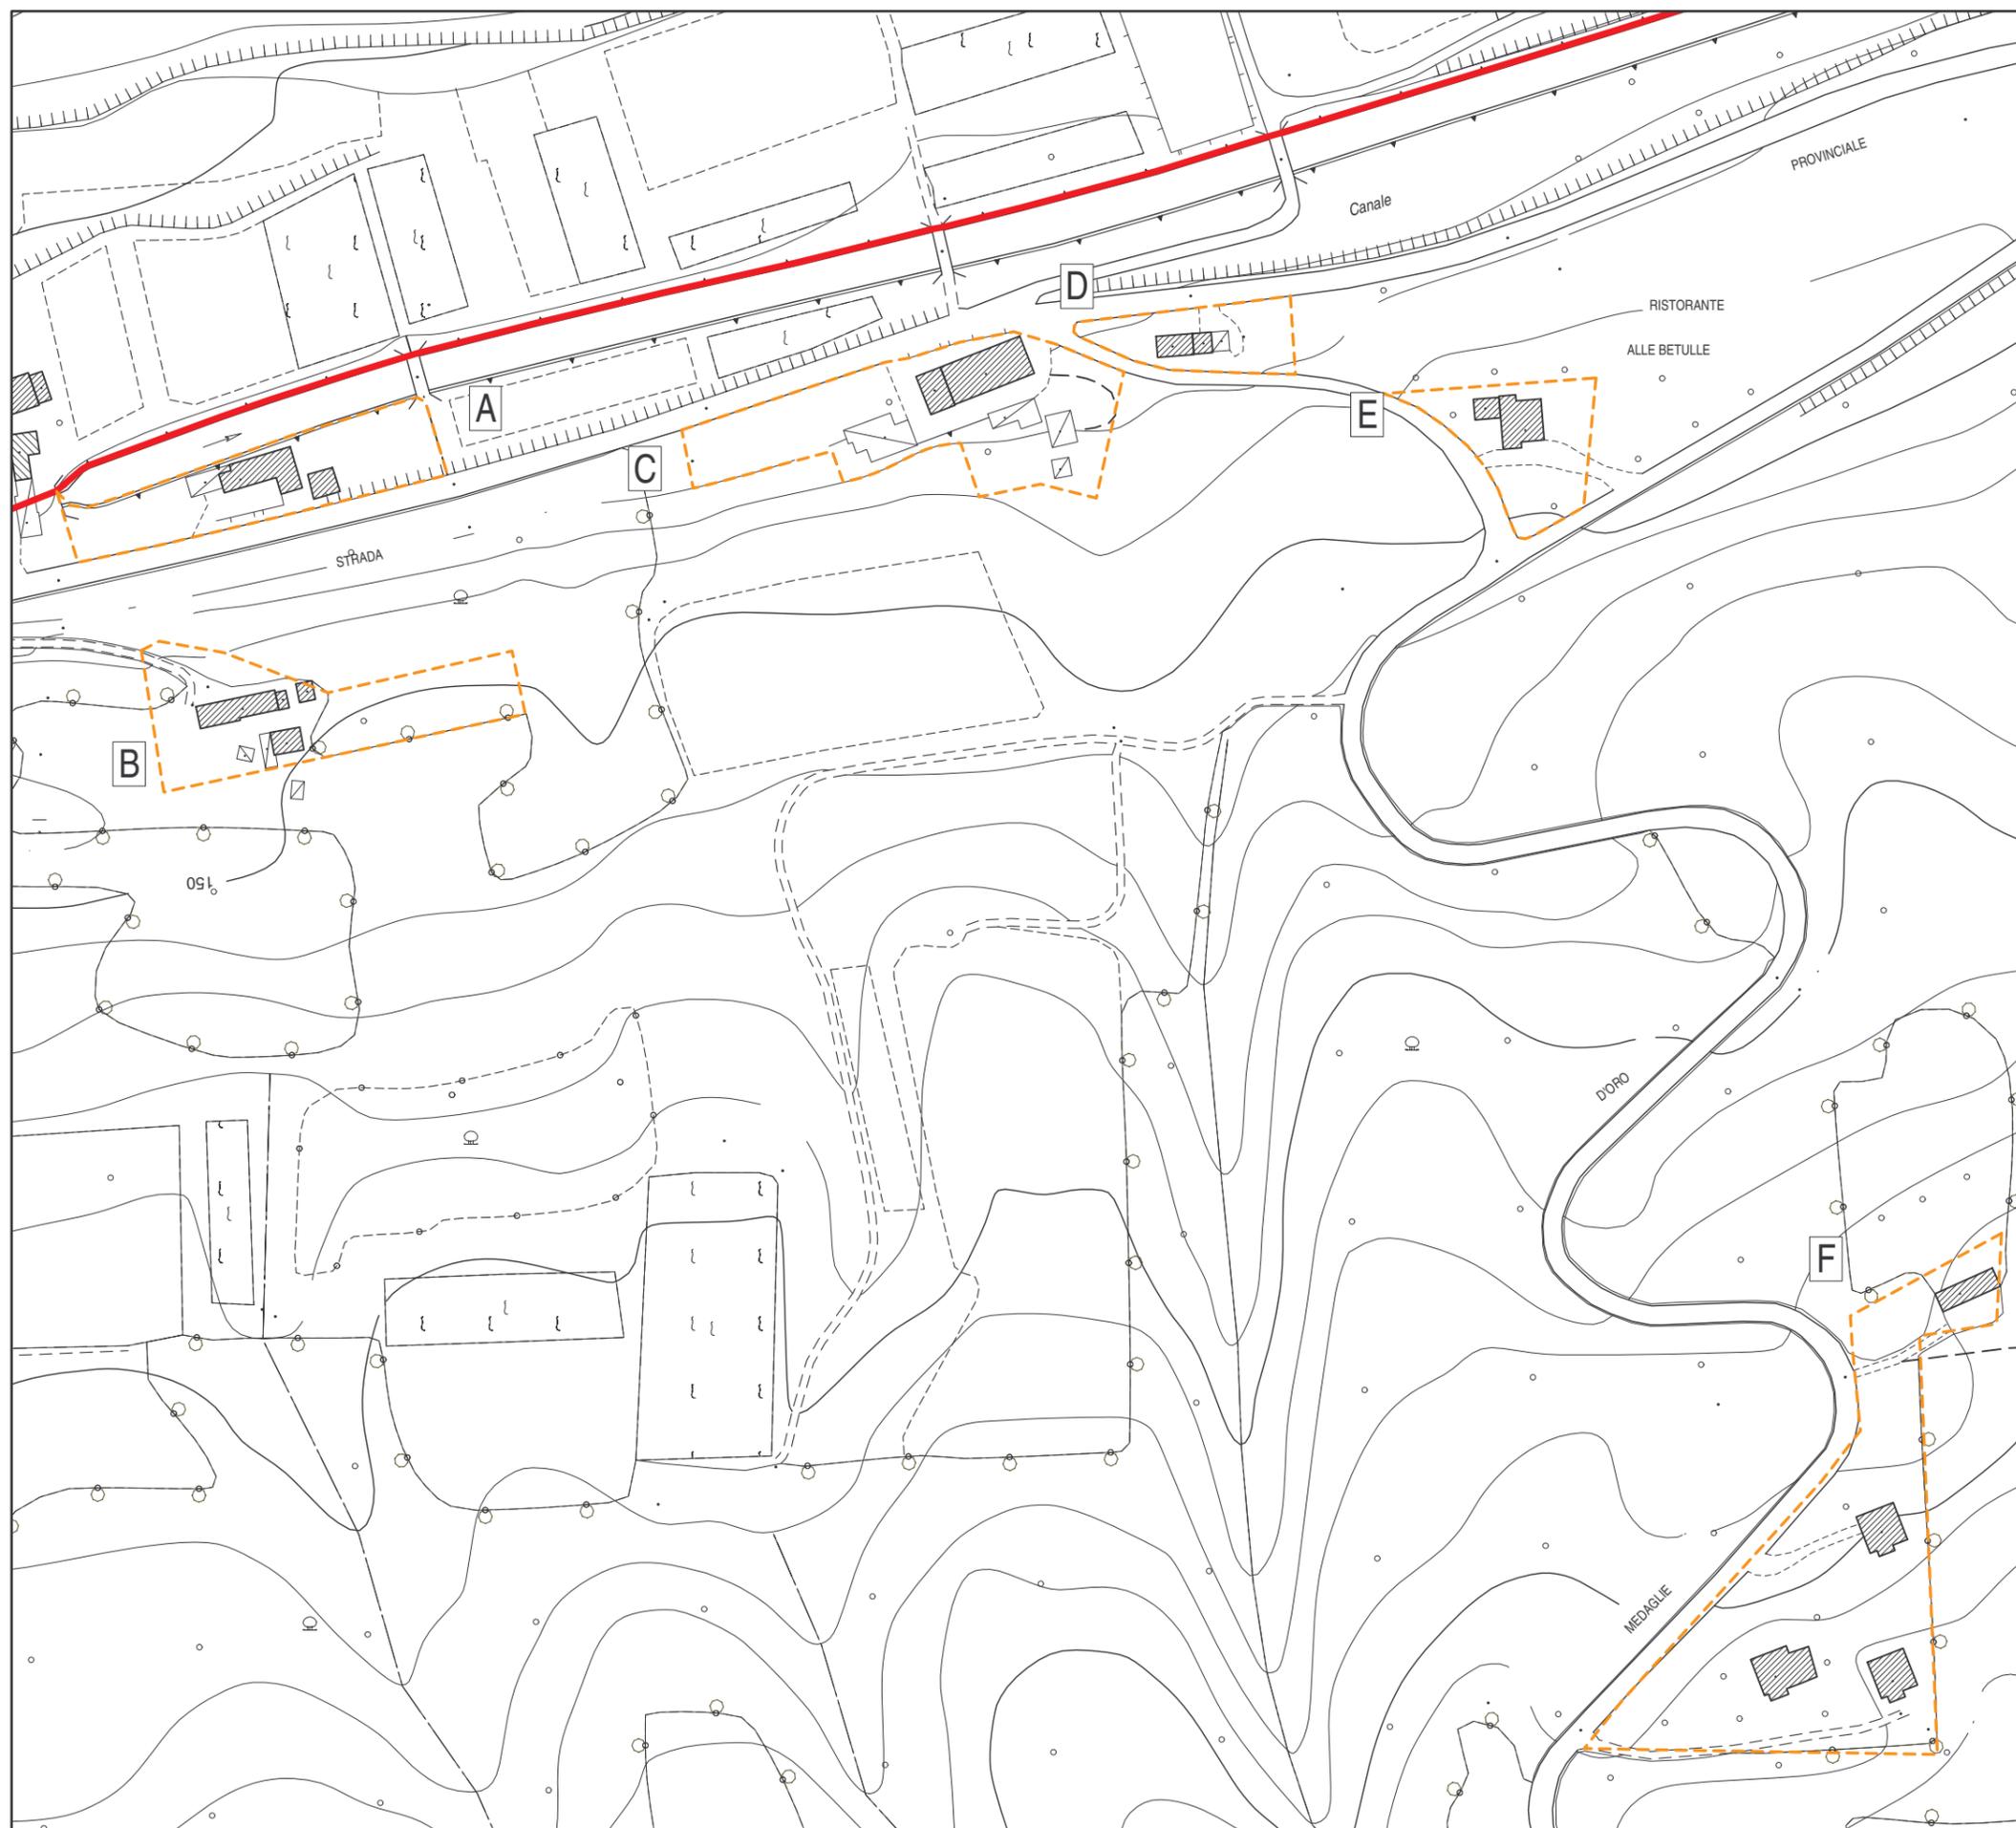

**SCHEDE FABBRICATI RESIDENZIALI IN ZONA AGRICOLA**  
 Ambito 19

	A	B	C	D	E	F
Superficie area pertinenza mq	1 126	982	2 501	7 557	0	0
Superficie coperta edificato mq	116	109	286	521	0	0

	G	H	I	L	M	N
Superficie area pertinenza mq	0	0	0	0	0	0
Superficie coperta edificato mq	0	0	0	0	0	0



	A	B	C	D	E	F	G	H	I	L	M	N
<b>VINCOLI</b>												
Ambito terreni forte pendenza	x											
Ambito ad elev. carsismo sup.	x	x	x	x								
Orlo di scarpata di erosione												
Solco di erosione												
Dolina e/o dolina complessa				x	x							
Vincolo idrogeologico	x	x	x	x								
Fascia di rispetto inedificabile												
Fascia di rispetto stradale			x	x								

<b>ELEMENTI DI PREGIO</b>	A	B	C	D	E	F	G	H	I	L	M	N
Grandi alberi												
Siepe alberata, filare					x							
Elementi puntuali significativi												
Coni visuali												
Ambiti pregio paesaggistico												

<b>EDIFICI SCHEDATI</b>	A	B	C	D	E	F	G	H	I	L	M	N
Annessi agricoli non più funz.	x				x							
Fabbricati abbandonati												
Schede B					x							
Attività prod. in zona impropria												
Attività ricettivo - turistiche												

**LEGENDA**

-  Pertinenza edifici in zona agricola
-  Fabbricati abbandonati
-  Annesso non funzionale alla conduzione del fondo

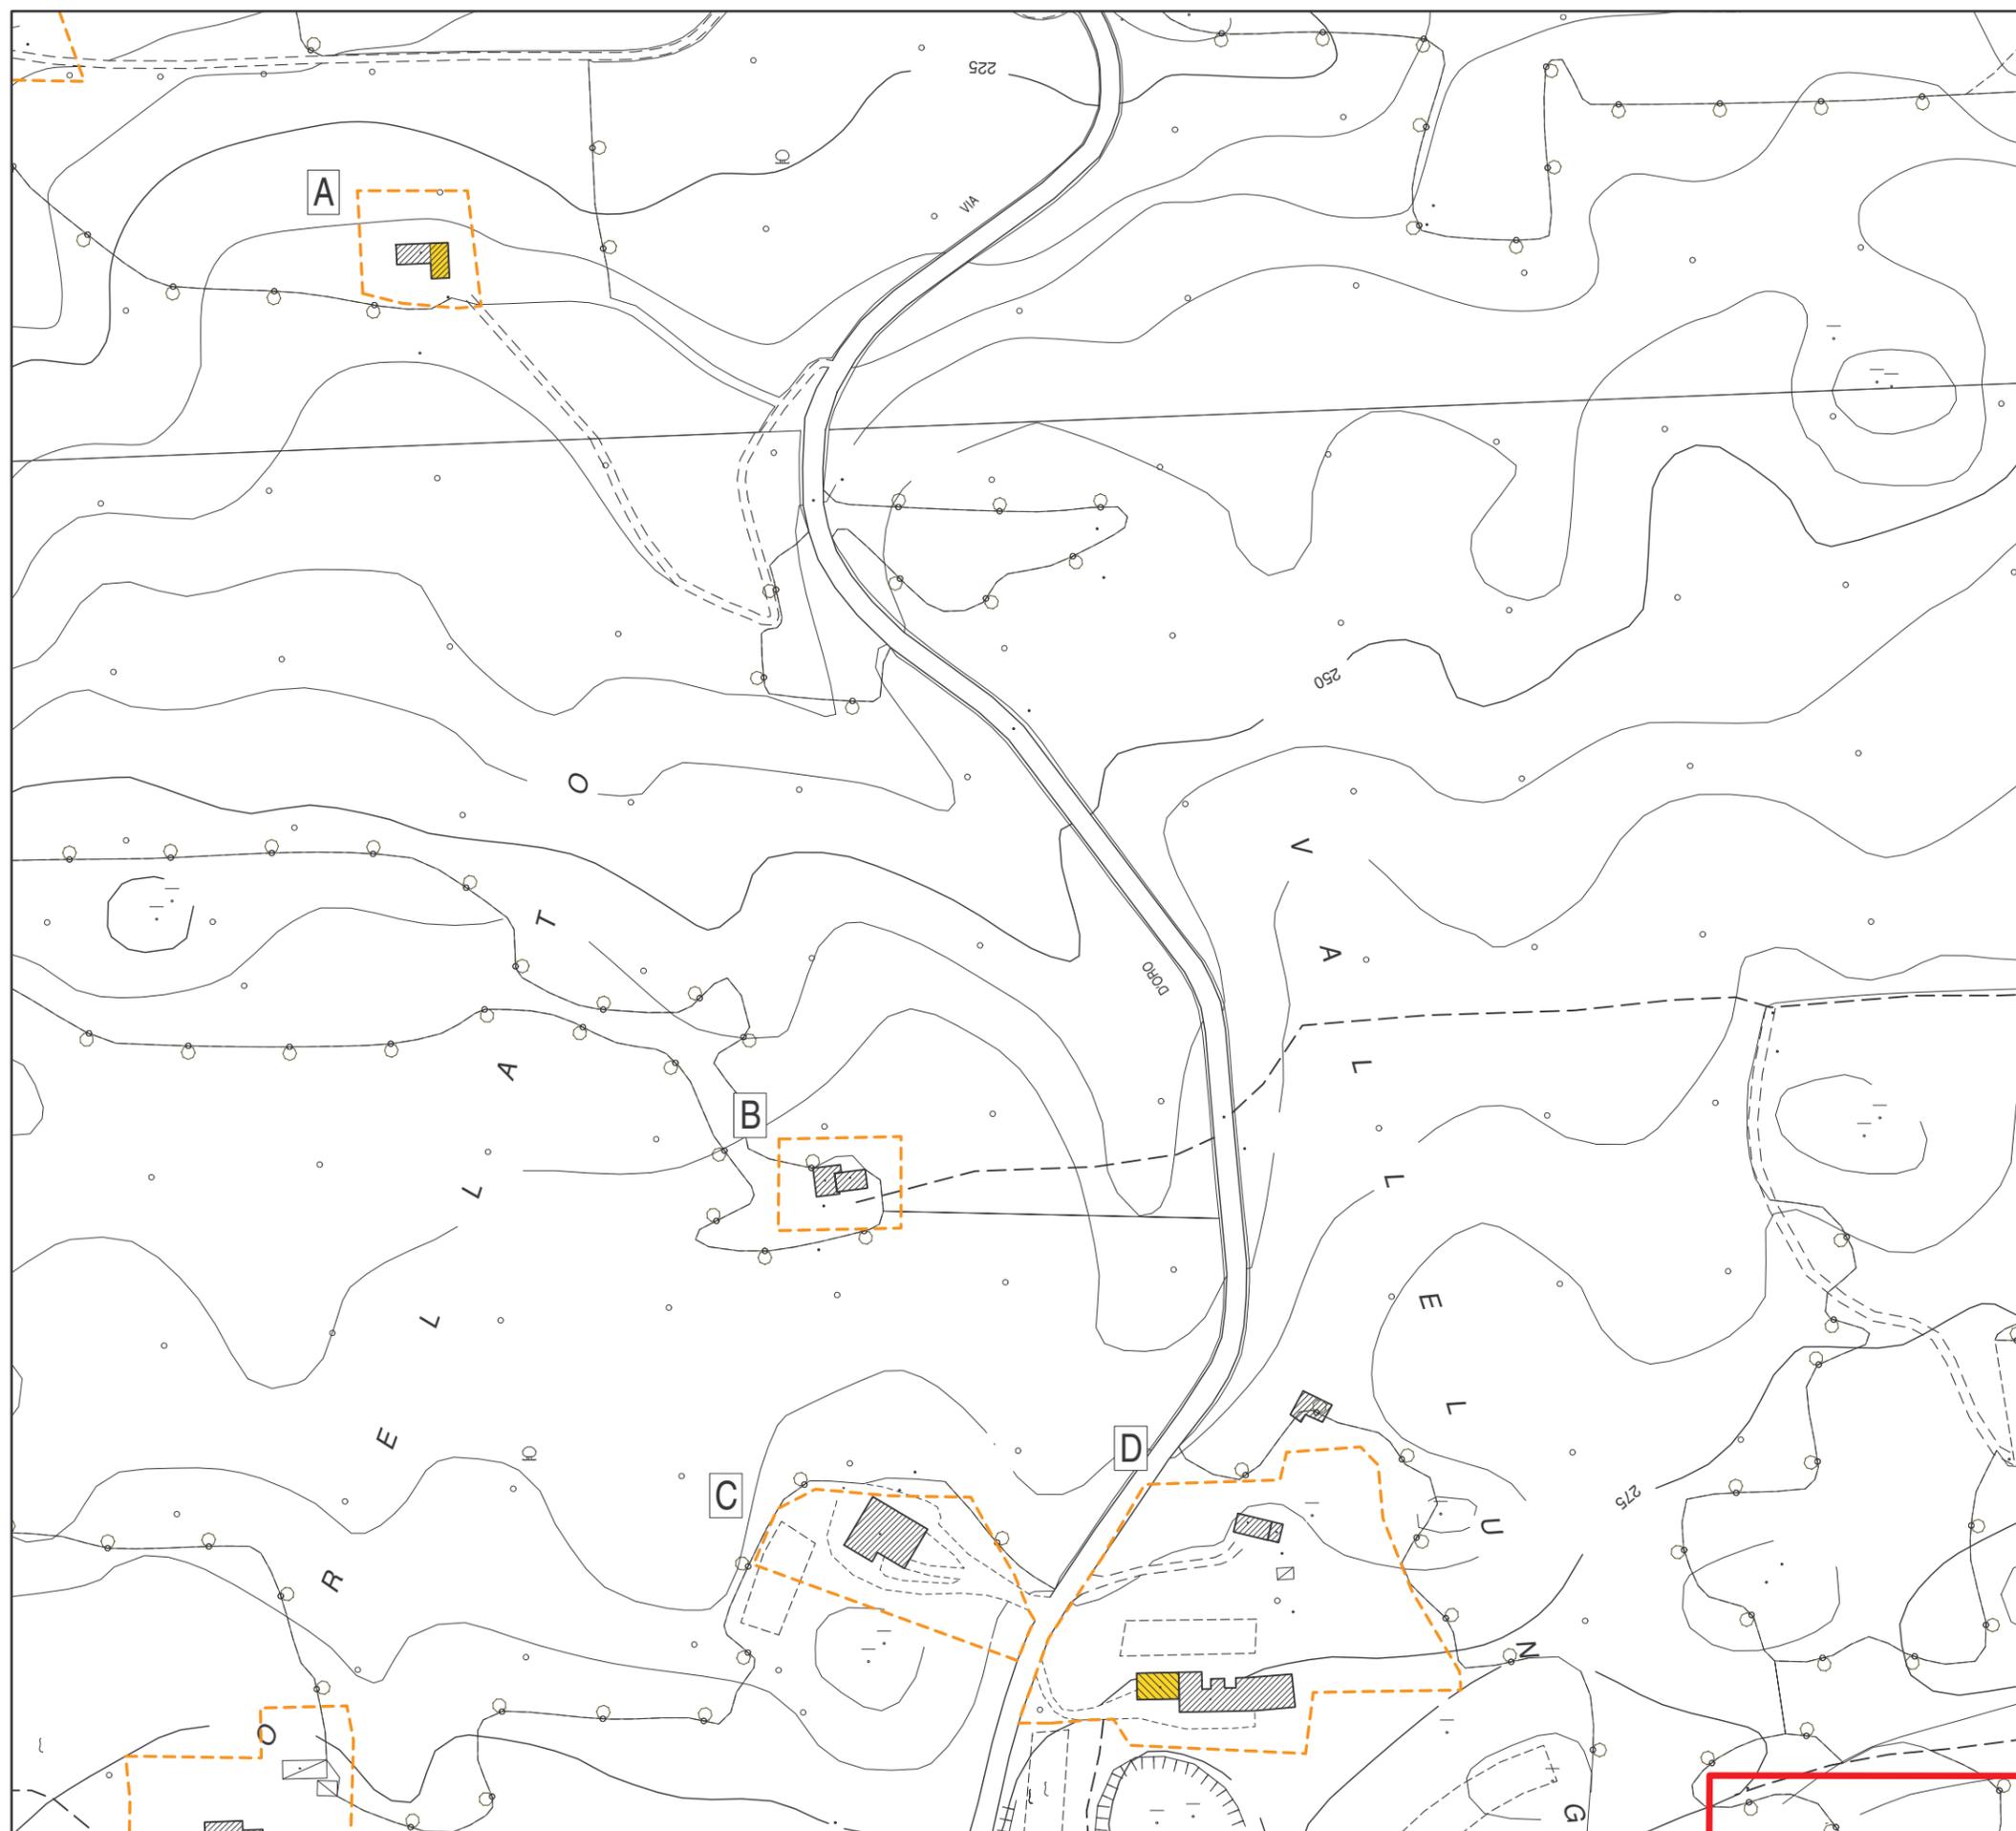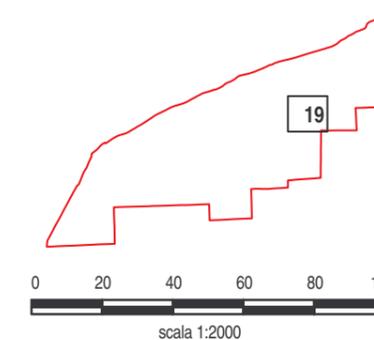

**SCHEDE FABBRICATI RESIDENZIALI IN ZONA AGRICOLA**  
 Ambito 20

	A	B	C	D	E	F
Superficie area pertinenza mq	4 311	4 659	2 516	1 847	3 187	2 858
Superficie coperta edificato mq	352	687	119	129	349	359

	G	H	I	L	M	N
Superficie area pertinenza mq	1 157	1 113	0	0	0	0
Superficie coperta edificato mq	203	203	0	0	0	0


	A	B	C	D	E	F	G	H	I	L	M	N
<b>VINCOLI</b>												
Ambito terreni forte pendenza												
Ambito ad elev. carsismo sup.	x	x	x	x	x	x	x	x	x			
Orlo di scarpata di erosione												
Solco di erosione				x	x							
Dolina e/o dolina complessa				x								
Vincolo idrogeologico	x	x	x	x	x	x	x	x				
Fascia di rispetto inedificabile												
Fascia di rispetto stradale				x								

<b>ELEMENTI DI PREGIO</b>	A	B	C	D	E	F	G	H	I	L	M	N
Grandi alberi	x											
Siepe alberata, filare	x											
Elementi puntuali significativi			x									
Coni visuali												
Ambiti pregio paesaggistico												

<b>EDIFICI SCHEDATI</b>	A	B	C	D	E	F	G	H	I	L	M	N
Annessi agricoli non più funz.					x							
Fabbricati abbandonati												
Schede B						x						
Attività prod. in zona impropria												
Attività ricettivo - turistiche												

**LEGENDA**

-  Pertinenza edifici in zona agricola
-  Fabbricati abbandonati
-  Annesso non funzionale alla conduzione del fondo

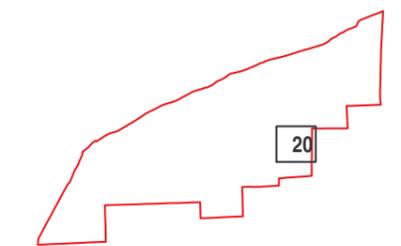

scala 1:2000



**SCHEDE FABBRICATI RESIDENZIALI IN ZONA AGRICOLA**  
Ambito 21

	A	B	C	D	E	F
Superficie area pertinenza mq	31 840	3 443	387	0	0	0
Superficie coperta edificato mq	2 921	515	240	0	0	0

	G	H	I	L	M	N
Superficie area pertinenza mq	0	0	0	0	0	0
Superficie coperta edificato mq	0	0	0	0	0	0


	A	B	C	D	E	F	G	H	I	L	M	N
<b>VINCOLI</b>												
Ambito terreni forte pendenza												
Ambito ad elev. carsismo sup.	x	x	x									
Orlo di scarpata di erosione												
Solco di erosione												
Dolina e/o dolina complessa												
Vincolo idrogeologico	x	x	x									
Fascia di rispetto inedificabile	x		x									
Fascia di rispetto stradale	x		x									

<b>ELEMENTI DI PREGIO</b>	A	B	C	D	E	F	G	H	I	L	M	N
Grandi alberi												
Siepe alberata, filare	x											
Elementi puntuali significativi												
Coni visuali												
Ambiti pregio paesaggistico	x	x	x									

<b>EDIFICI SCHEDATI</b>	A	B	C	D	E	F	G	H	I	L	M	N
Annessi agricoli non più funz.	x											
Fabbricati abbandonati	x											
Schede B		x										
Attività prod. in zona impropria												
Attività ricettivo - turistiche												

**LEGENDA**

-  Pertinenza edifici in zona agricola
-  Fabbricati abbandonati
-  Annesso non funzionale alla conduzione del fondo

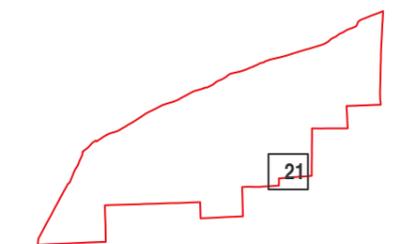

scala 1:2000



**SCHEDE FABBRICATI RESIDENZIALI IN ZONA AGRICOLA**  
 Ambito 22

	A	B	C	D	E	F
Superficie area pertinenza mq	8 189	6 976	0	0	0	0
Superficie coperta edificato mq	1 372	253	0	0	0	0

	G	H	I	L	M	N
Superficie area pertinenza mq	0	0	0	0	0	0
Superficie coperta edificato mq	0	0	0	0	0	0



	A	B	C	D	E	F	G	H	I	L	M	N
<b>VINCOLI</b>												
Ambito terreni forte pendenza												
Ambito ad elev. carsismo sup.	x	x										
Orlo di scarpata di erosione	x											
Solco di erosione												
Dolina e/o dolina complessa		x										
Vincolo idrogeologico		x										
Fascia di rispetto inedificabile												
Fascia di rispetto stradale	x											

<b>ELEMENTI DI PREGIO</b>	A	B	C	D	E	F	G	H	I	L	M	N
Grandi alberi												
Siepe alberata, filare	x	x										
Elementi puntuali significativi												
Coni visuali												
Ambiti pregio paesaggistico												


<b>EDIFICI SCHEDATI</b>	A	B	C	D	E	F	G	H	I	L	M	N
Annessi agricoli non più funz.												
Fabbricati abbandonati			x									
Schede B	x	x										
Attività prod. in zona impropria												
Attività ricettivo - turistiche	x											

**LEGENDA**

-  Pertinenza edifici in zona agricola
-  Fabbricati abbandonati
-  Annesso non funzionale alla conduzione del fondo

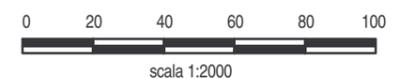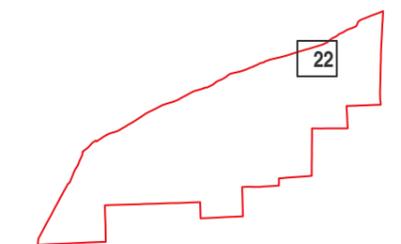

**SCHEDE FABBRICATI RESIDENZIALI IN ZONA AGRICOLA**  
Ambito 23

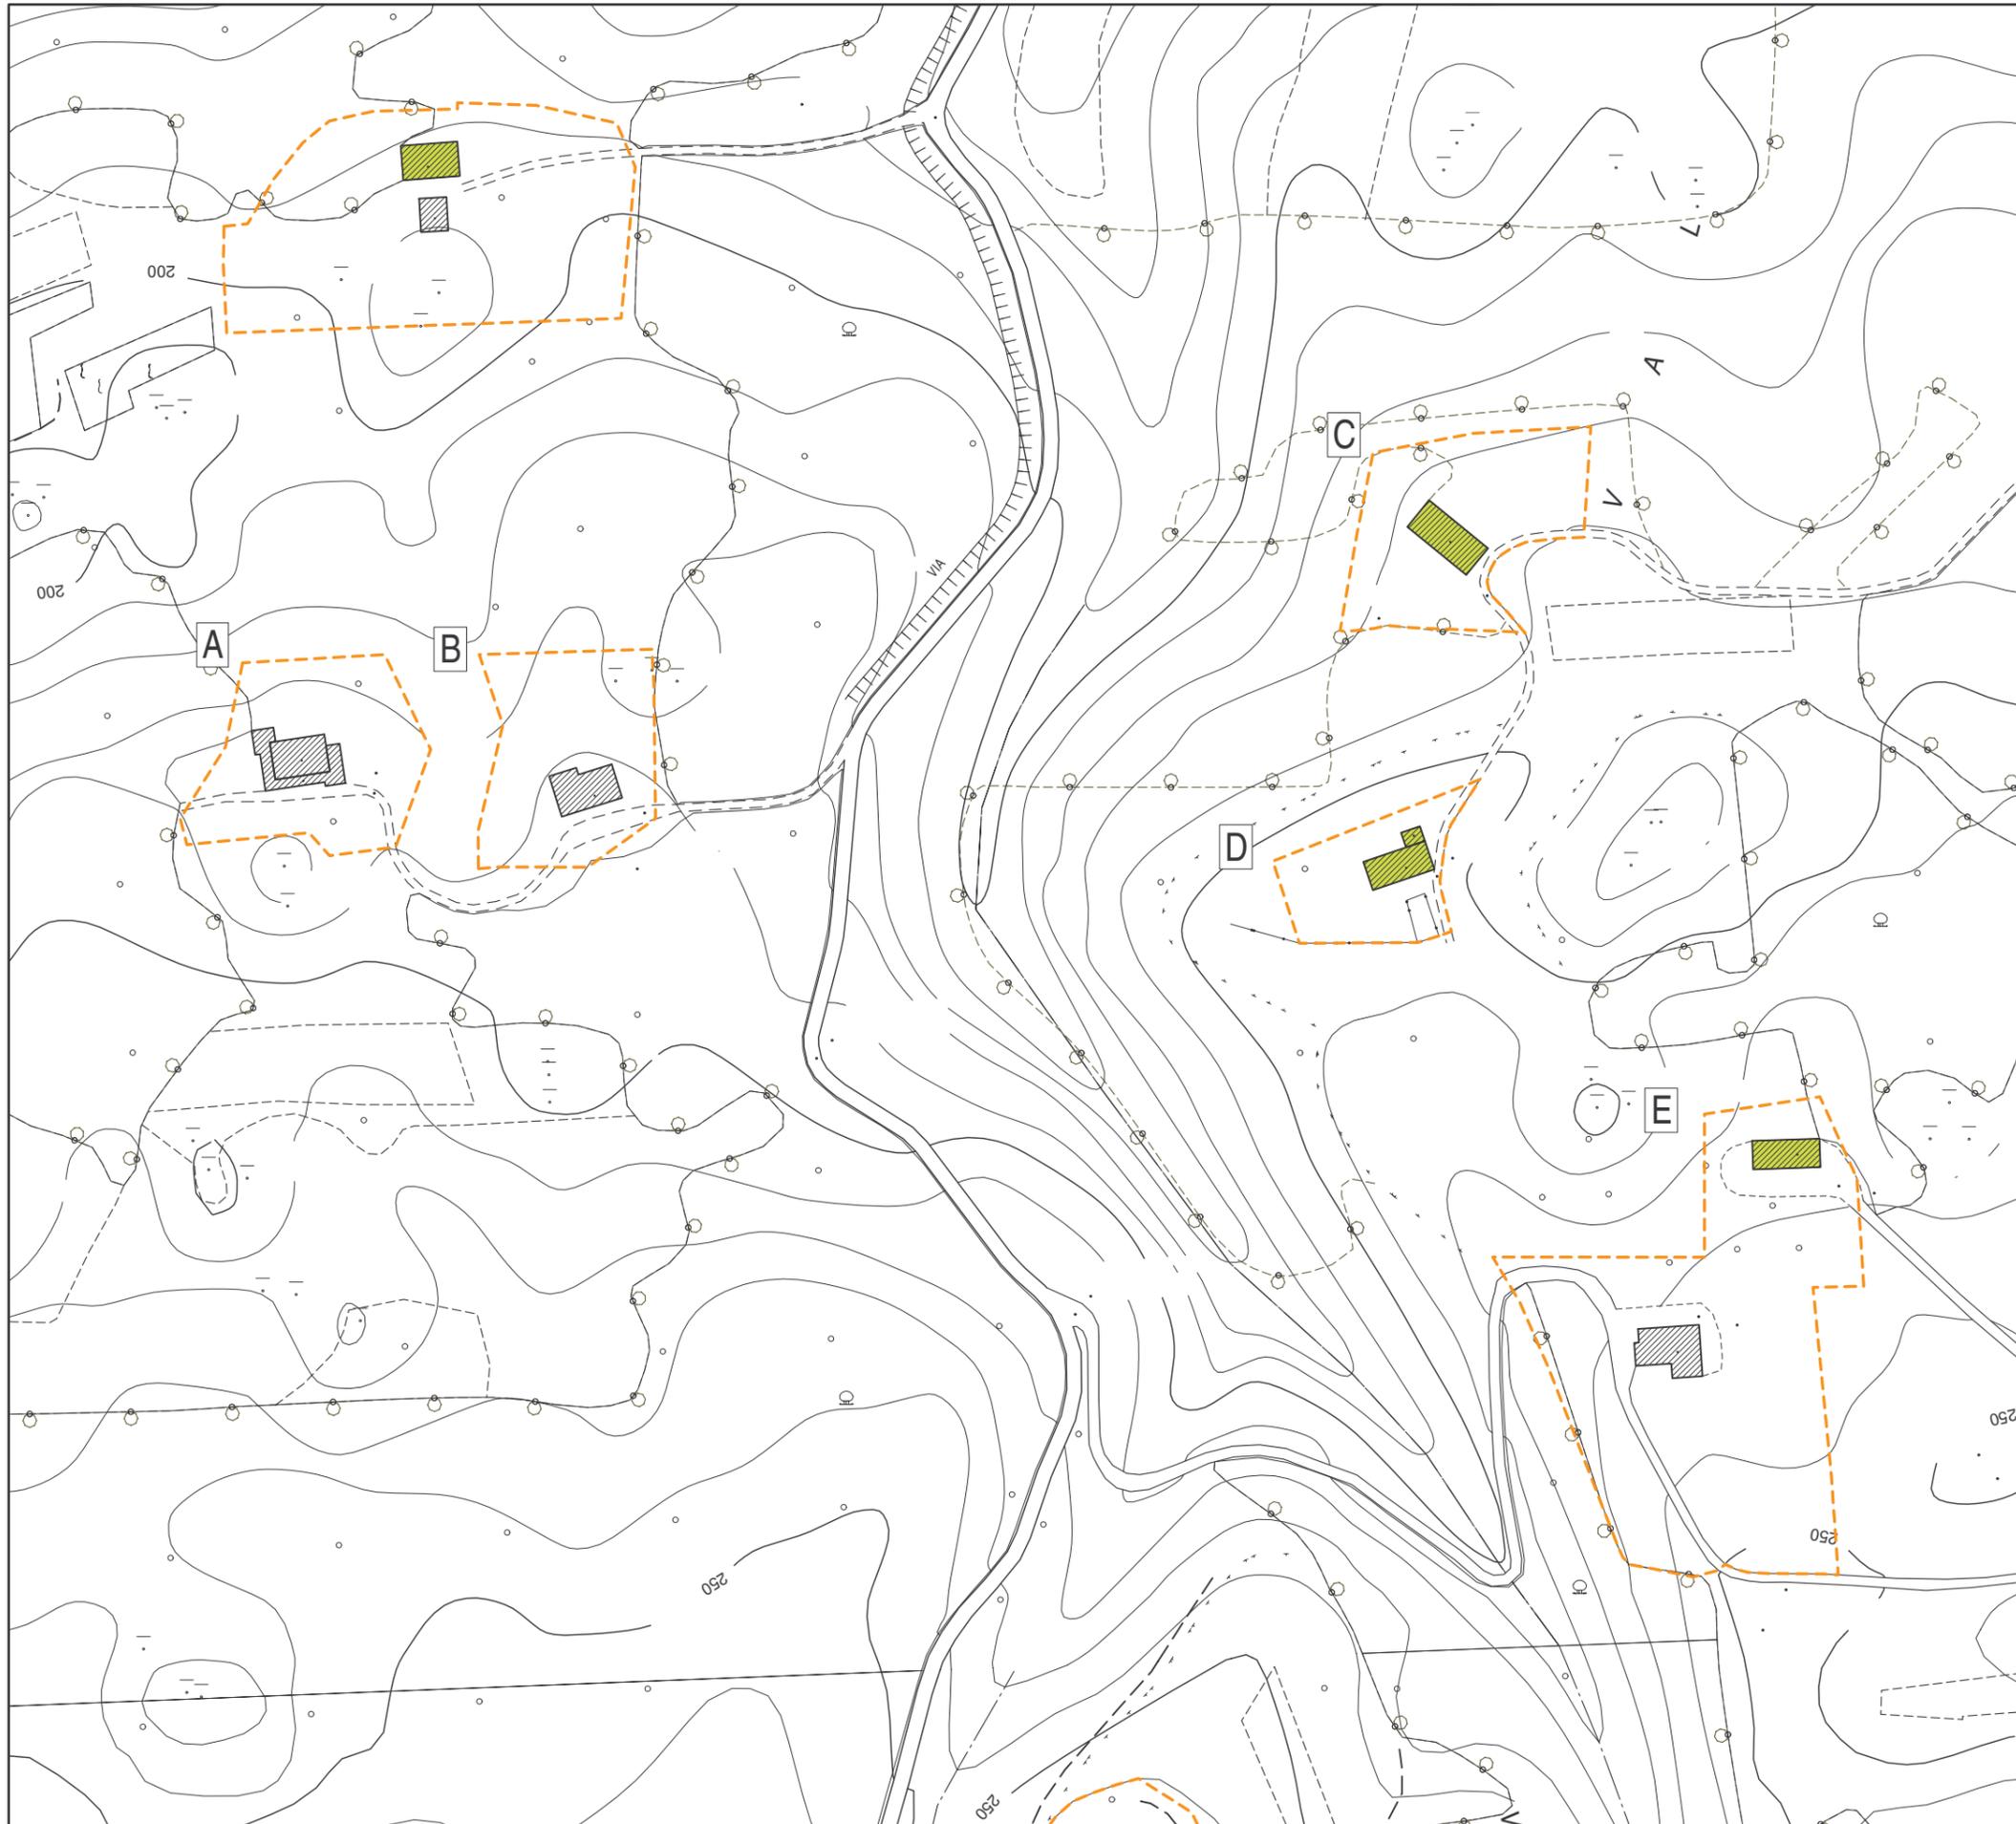

	A	B	C	D	E	F
Superficie area pertinenza mq	3 174	2 994	3 211	1 698	9 248	0
Superficie coperta edificato mq	359	213	230	198	415	0

	G	H	I	L	M	N
Superficie area pertinenza mq	0	0	0	0	0	0
Superficie coperta edificato mq	0	0	0	0	0	0



	A	B	C	D	E	F	G	H	I	L	M	N
<b>VINCOLI</b>												
Ambito terreni forte pendenza					x	x						
Ambito ad elev. carsismo sup.	x	x	x	x	x							
Orlo di scarpata di erosione												
Solco di erosione					x							
Dolina e/o dolina complessa	x	x										
Vincolo idrogeologico	x	x	x	x	x							
Fascia di rispetto inedificabile												
Fascia di rispetto stradale												

<b>ELEMENTI DI PREGIO</b>	A	B	C	D	E	F	G	H	I	L	M	N
Grandi alberi												
Siepe alberata, filare												
Elementi puntuali significativi												
Coni visuali			x									
Ambiti pregio paesaggistico												

<b>EDIFICI SCHEDATI</b>	A	B	C	D	E	F	G	H	I	L	M	N
Annessi agricoli non più funz.												
Fabbricati abbandonati			x	x	x							
Schede B			x	x	x							
Attività prod. in zona impropria												
Attività ricettivo - turistiche					x							

**LEGENDA**

- Pertinenza edifici in zona agricola
- Fabbricati abbandonati
- Annesso non funzionale alla conduzione del fondo

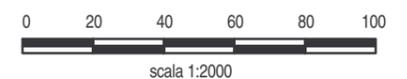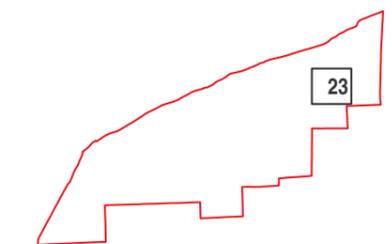

**SCHEDE FABBRICATI RESIDENZIALI IN ZONA AGRICOLA**  
Ambito 24

	A	B	C	D	E	F
Superficie area pertinenza mq	3 588	1 566	3 518	0	0	0
Superficie coperta edificato mq	396	123	595	0	0	0

	G	H	I	L	M	N
Superficie area pertinenza mq	0	0	0	0	0	0
Superficie coperta edificato mq	0	0	0	0	0	0


	A	B	C	D	E	F	G	H	I	L	M	N
<b>VINCOLI</b>												
Ambito terreni forte pendenza												
Ambito ad elev. carsismo sup.	x	x	x									
Orlo di scarpata di erosione												
Solco di erosione	x	x										
Dolina e/o dolina complessa												
Vincolo idrogeologico	x	x	x									
Fascia di rispetto inedificabile												
Fascia di rispetto stradale	x	x										

<b>ELEMENTI DI PREGIO</b>	A	B	C	D	E	F	G	H	I	L	M	N
Grandi alberi												
Siepe alberata, filare												
Elementi puntuali significativi												
Coni visuali	x											
Ambiti pregio paesaggistico												


<b>EDIFICI SCHEDATI</b>	A	B	C	D	E	F	G	H	I	L	M	N
Annessi agricoli non più funz.	x											
Fabbricati abbandonati			x									
Schede B			x									
Attività prod. in zona impropria												
Attività ricettivo - turistiche												

**LEGENDA**

-  Pertinenza edifici in zona agricola
-  Fabbricati abbandonati
-  Annesso non funzionale alla conduzione del fondo

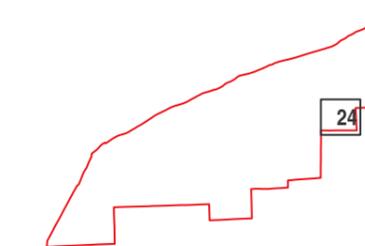

scala 1:2000

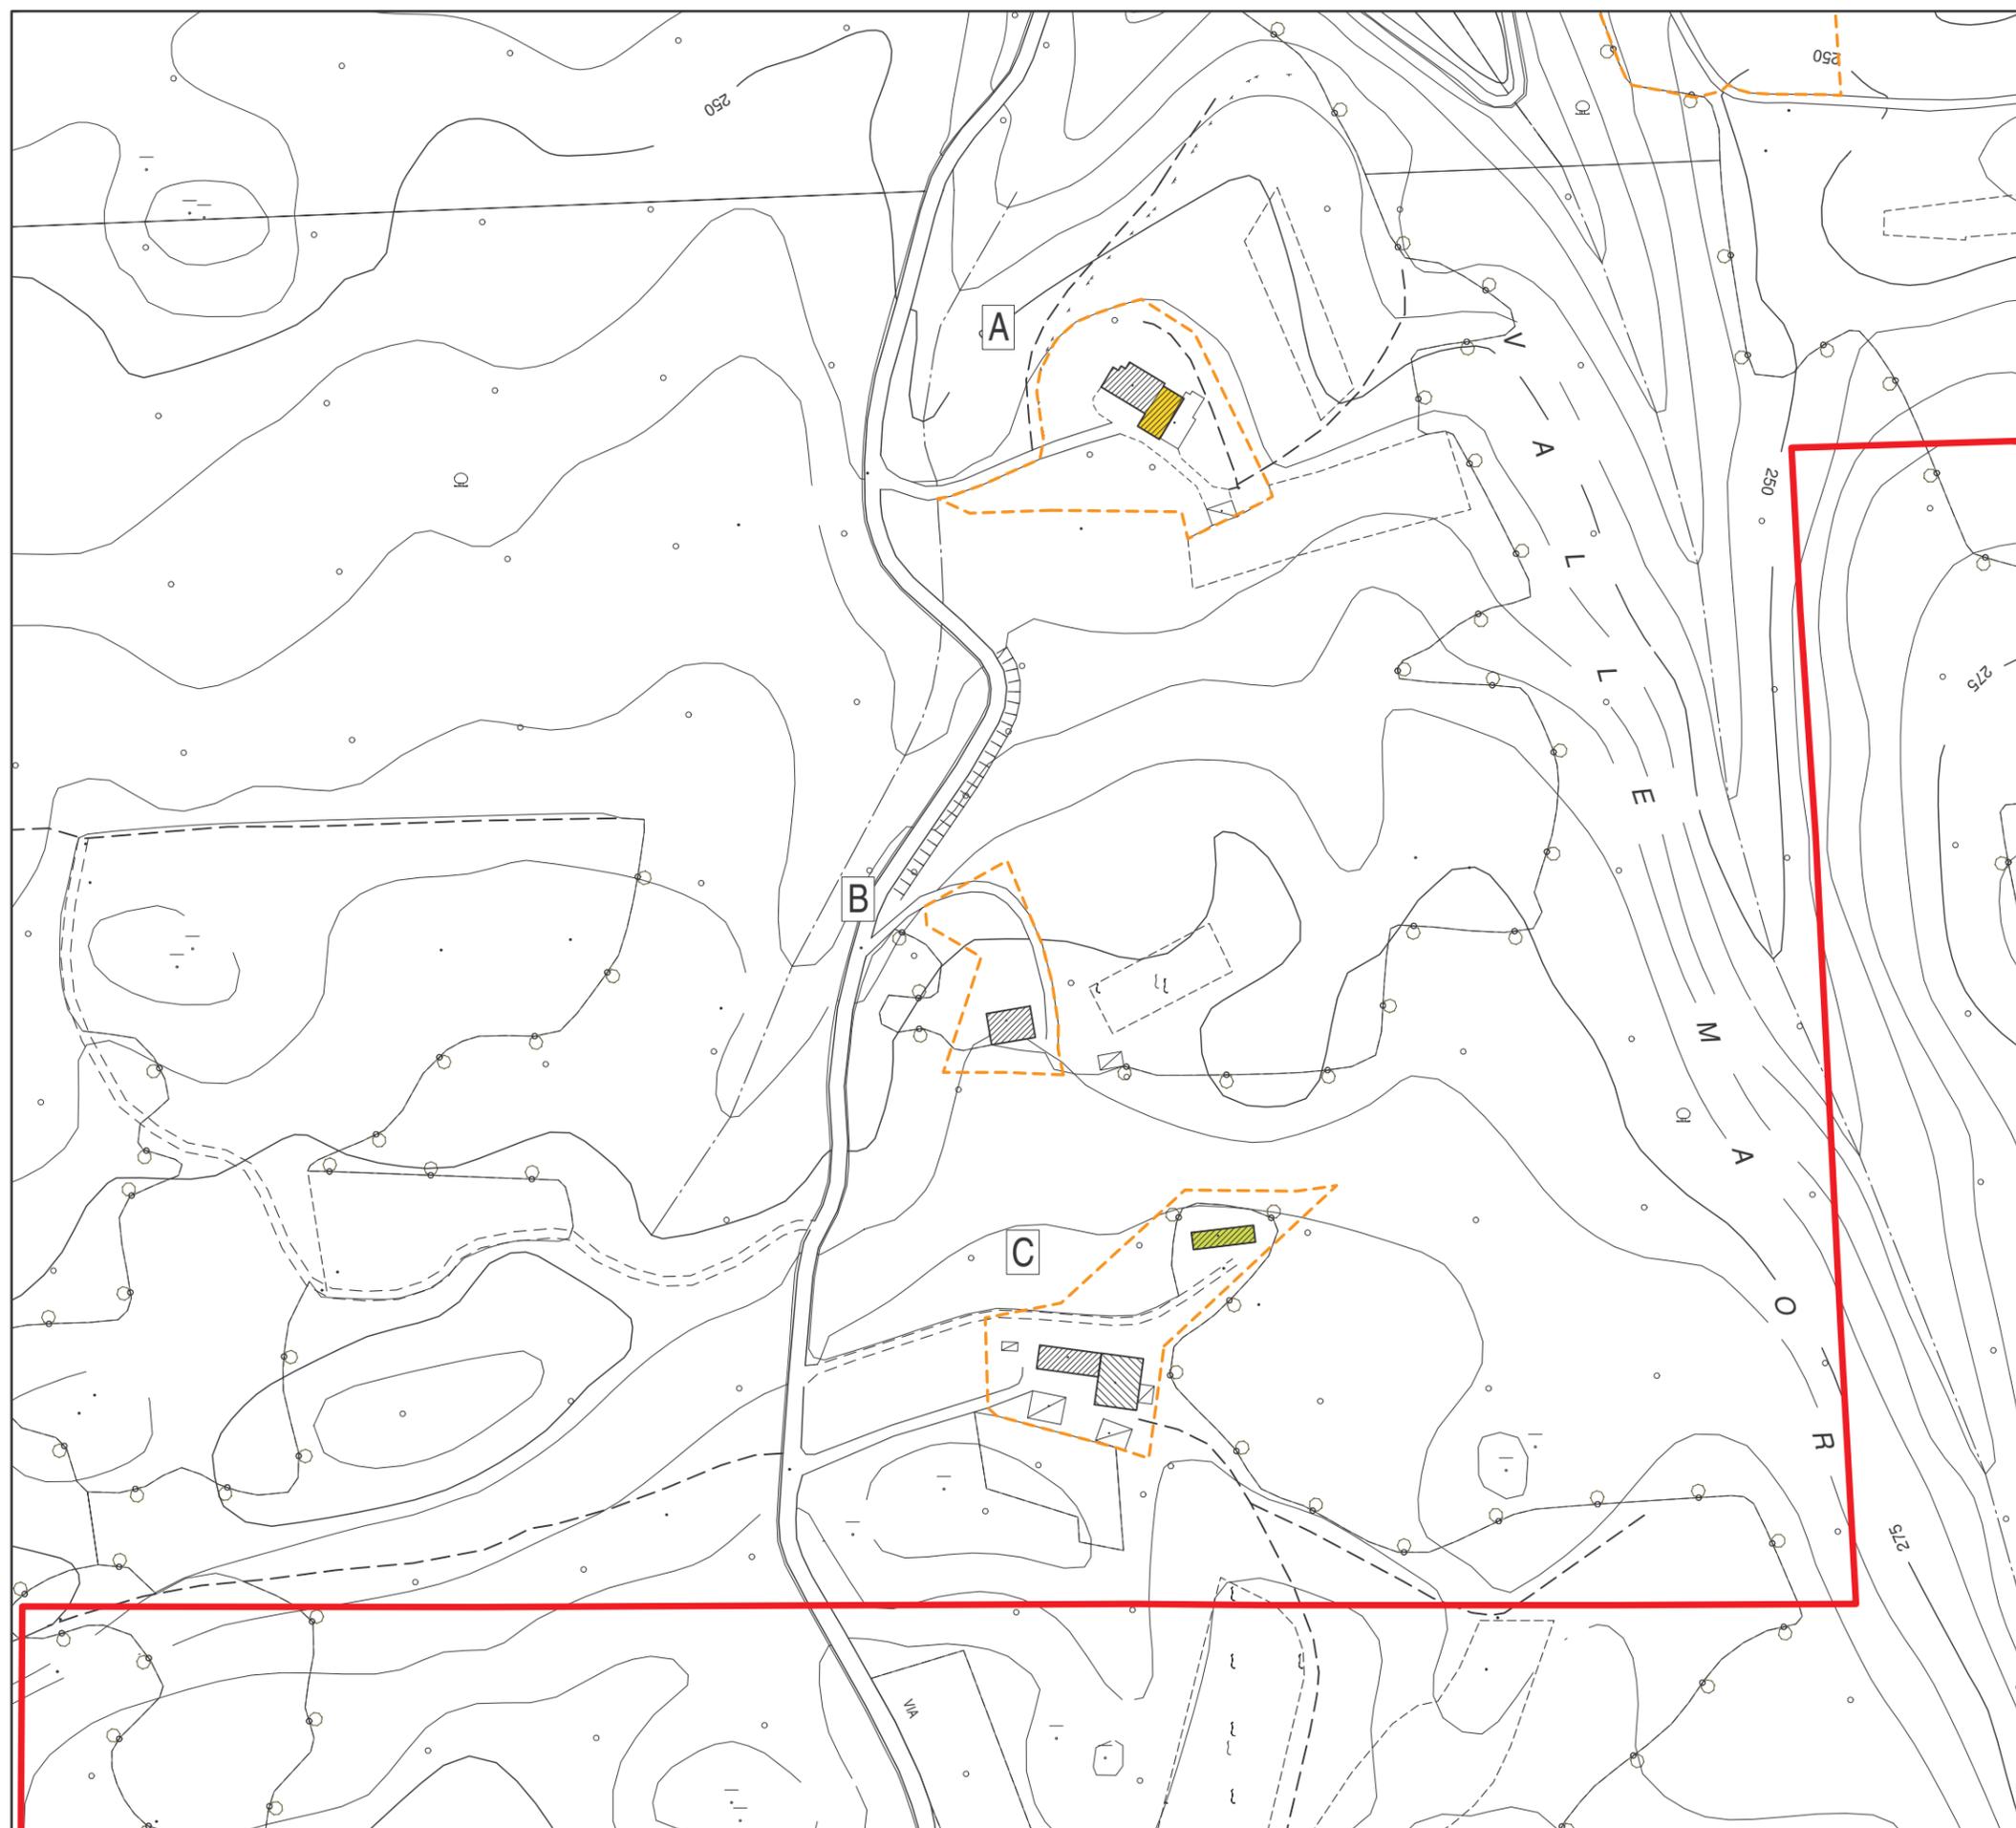

**SCHEDE FABBRICATI RESIDENZIALI IN ZONA AGRICOLA**  
Ambito 25

	A	B	C	D	E	F
Superficie area pertinenza mq	2 792	5 795	2 230	3 326	0	0
Superficie coperta edificato mq	418	1 126	195	273	0	0

	G	H	I	L	M	N
Superficie area pertinenza mq	0	0	0	0	0	0
Superficie coperta edificato mq	0	0	0	0	0	0


	A	B	C	D	E	F	G	H	I	L	M	N
<b>VINCOLI</b>												
Ambito terreni forte pendenza												
Ambito ad elev. carsismo sup.		x		x								
Orlo di scarpata di erosione												
Solco di erosione												
Dolina e/o dolina complessa												
Vincolo idrogeologico					x							
Fascia di rispetto inedificabile												
Fascia di rispetto stradale	x	x	x	x								

<b>ELEMENTI DI PREGIO</b>	A	B	C	D	E	F	G	H	I	L	M	N
Grandi alberi												
Siepe alberata, filare												
Elementi puntuali significativi												
Coni visuali												
Ambiti pregio paesaggistico					x							

<b>EDIFICI SCHEDATI</b>	A	B	C	D	E	F	G	H	I	L	M	N
Annessi agricoli non più funz.												
Fabbricati abbandonati												
Schede B	x			x								
Attività prod. in zona impropria												
Attività ricettivo - turistiche												

**LEGENDA**

-  Pertinenza edifici in zona agricola
-  Fabbricati abbandonati
-  Annesso non funzionale alla conduzione del fondo

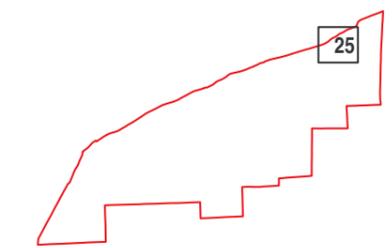

scala 1:2000



**SCHEDE FABBRICATI RESIDENZIALI IN ZONA AGRICOLA**  
Ambito 26

	A	B	C	D	E	F
Superficie area pertinenza mq	2 732	5 637	1 734	1 711	1 654	4 443
Superficie coperta edificato mq	373	351	155	279	435	589

	G	H	I	L	M	N
Superficie area pertinenza mq	0	0	0	0	0	0
Superficie coperta edificato mq	0	0	0	0	0	0


	A	B	C	D	E	F	G	H	I	L	M	N
<b>VINCOLI</b>												
Ambito terreni forte pendenza												
Ambito ad elev. carsismo sup.					x	x	x					
Orlo di scarpata di erosione	x											
Solco di erosione												
Dolina e/o dolina complessa												
Vincolo idrogeologico					x	x	x					
Fascia di rispetto inedificabile							x					
Fascia di rispetto stradale	x	x	x	x	x	x						

<b>ELEMENTI DI PREGIO</b>	A	B	C	D	E	F	G	H	I	L	M	N
Grandi alberi						x						
Siepe alberata, filare												
Elementi puntuali significativi												
Coni visuali												
Ambiti pregio paesaggistico					x	x	x					


<b>EDIFICI SCHEDATI</b>	A	B	C	D	E	F	G	H	I	L	M	N
Annessi agricoli non più funz.						x						
Fabbricati abbandonati												
Schede B		x				x						
Attività prod. in zona impropria												
Attività ricettivo - turistiche												

**LEGENDA**

-  Pertinenza edifici in zona agricola
-  Fabbricati abbandonati
-  Annesso non funzionale alla conduzione del fondo

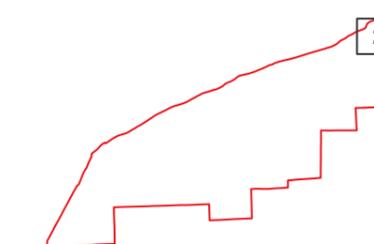

scala 1:2000

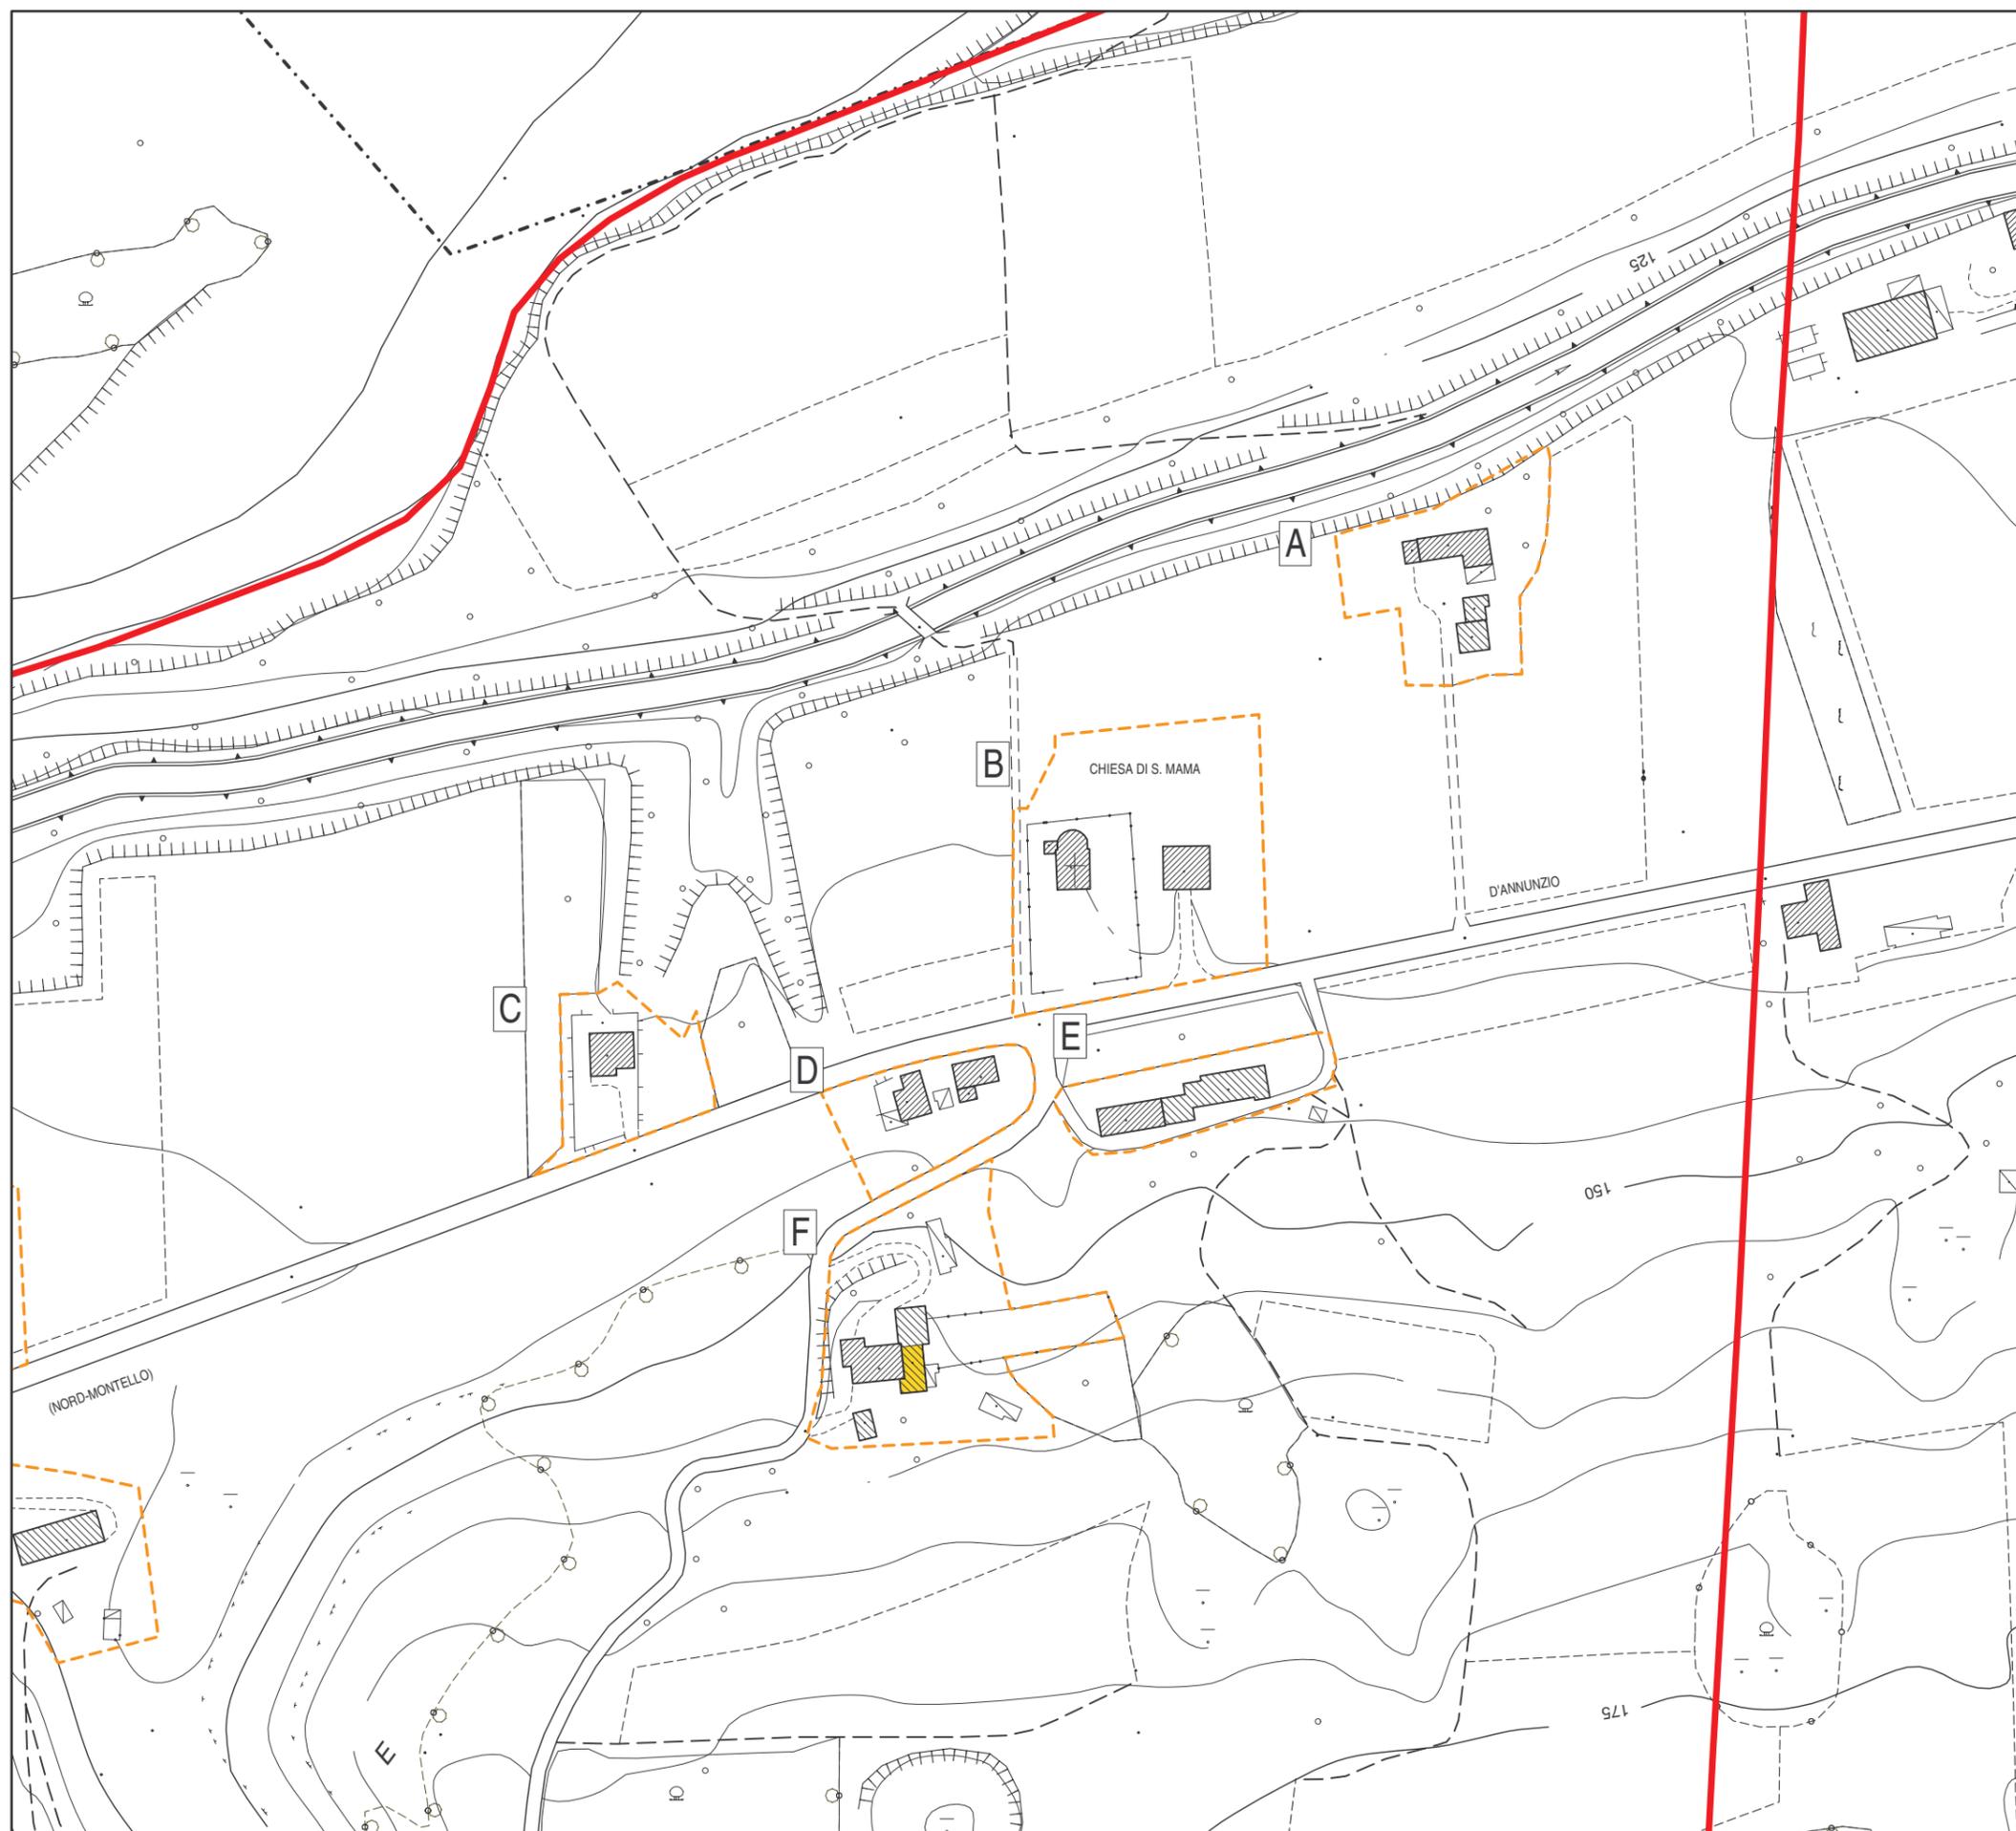

**SCHEDE FABBRICATI RESIDENZIALI IN ZONA AGRICOLA**  
Ambito 27

	A	B	C	D	E	F
Superficie area pertinenza mq	1998	2 425	3 314	4 594	817	667
Superficie coperta edificato mq	126	493	314	490	82	53

	G	H	I	L	M	N
Superficie area pertinenza mq	0	0	0	0	0	0
Superficie coperta edificato mq	0	0	0	0	0	0


	A	B	C	D	E	F	G	H	I	L	M	N
<b>VINCOLI</b>												
Ambito terreni forte pendenza												
Ambito ad elev. carsismo sup.	x	x	x	x	x	x						
Orlo di scarpata di erosione												
Solco di erosione												
Dolina e/o dolina complessa	x				x							
Vincolo idrogeologico	x	x	x	x	x	x						
Fascia di rispetto inedificabile												
Fascia di rispetto stradale				x								

<b>ELEMENTI DI PREGIO</b>	A	B	C	D	E	F	G	H	I	L	M	N
Grandi alberi												
Siepe alberata, filare				x								
Elementi puntuali significativi												
Coni visuali												
Ambiti pregio paesaggistico												


<b>EDIFICI SCHEDATI</b>	A	B	C	D	E	F	G	H	I	L	M	N
Annessi agricoli non più funz.			x									
Fabbricati abbandonati					x	x						
Schede B			x		x							
Attività prod. in zona impropria												
Attività ricettivo - turistiche												

**LEGENDA**

-  Pertinenza edifici in zona agricola
-  Fabbricati abbandonati
-  Annesso non funzionale alla conduzione del fondo

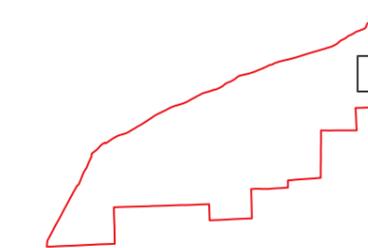

scala 1:2000

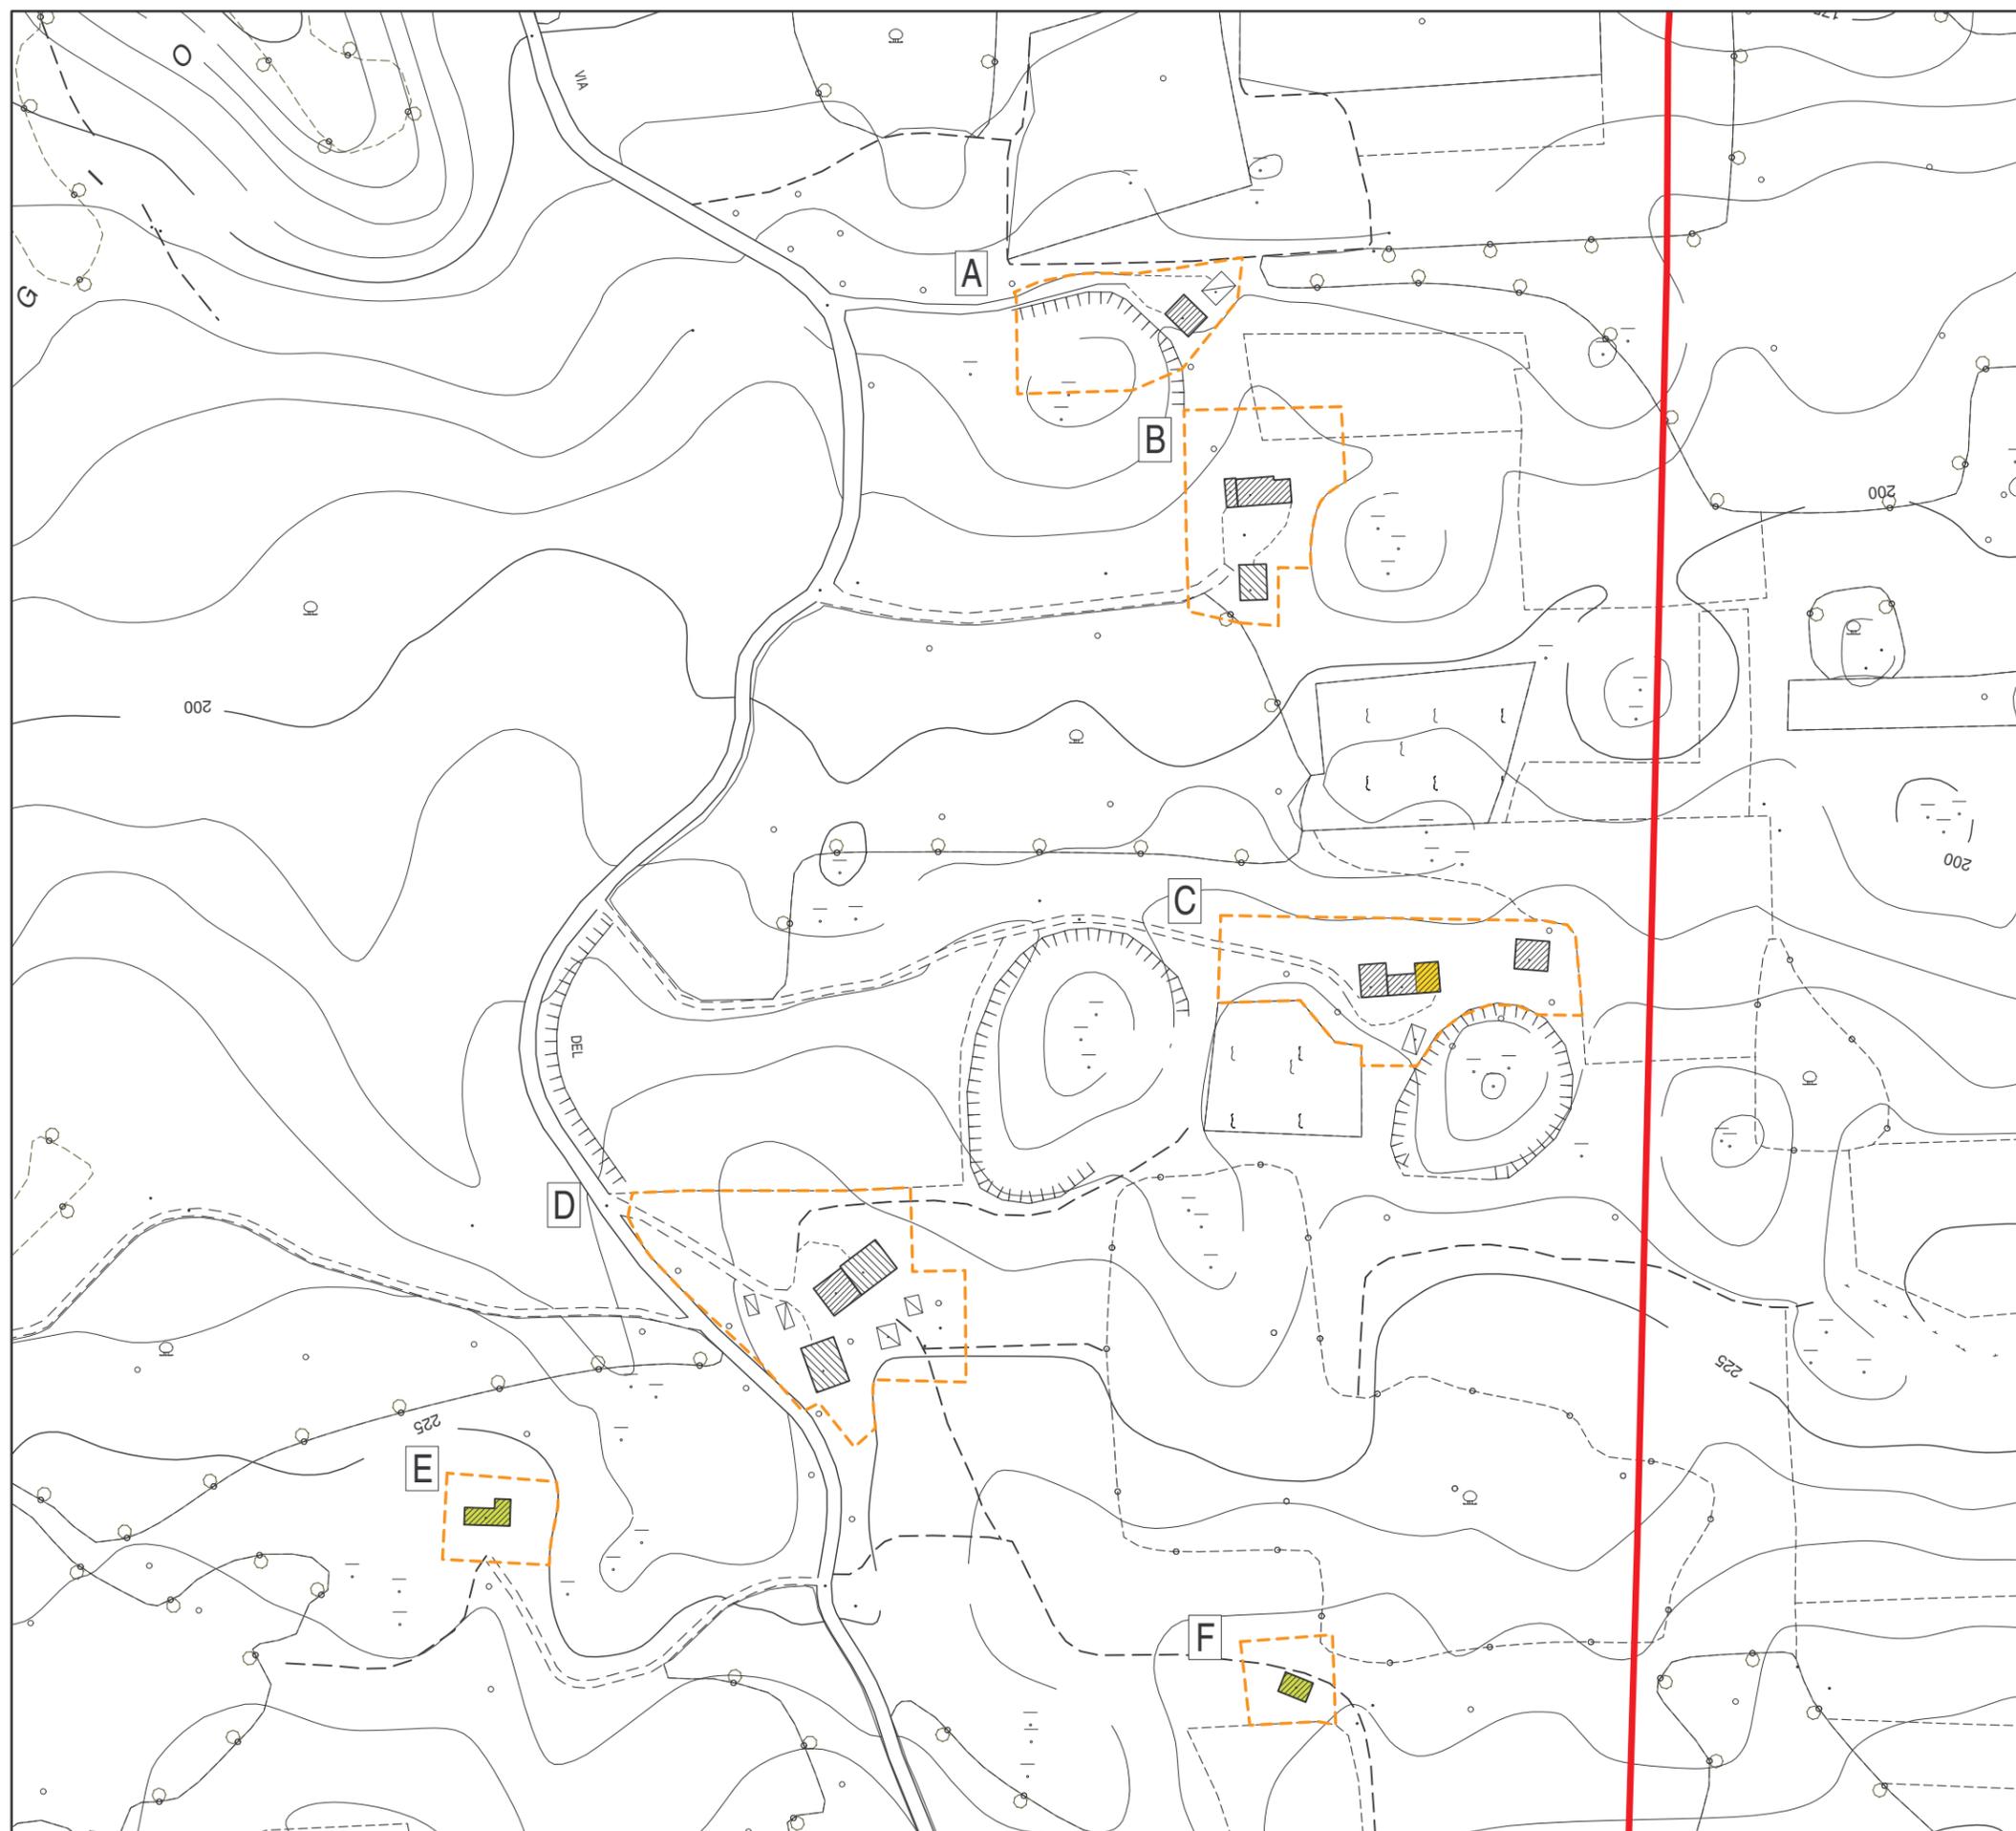

**SCHEDE FABBRICATI RESIDENZIALI IN ZONA AGRICOLA**  
Ambito 28

	A	B	C	D	E	F
Superficie area pertinenza mq	6 379	7 702	0	0	0	0
Superficie coperta edificato mq	553	1 102	0	0	0	0

	G	H	I	L	M	N
Superficie area pertinenza mq	0	0	0	0	0	0
Superficie coperta edificato mq	0	0	0	0	0	0


	A	B	C	D	E	F	G	H	I	L	M	N
<b>VINCOLI</b>												
Ambito terreni forte pendenza												
Ambito ad elev. carsismo sup.	x	x										
Orlo di scarpata di erosione												
Solco di erosione												
Dolina e/o dolina complessa												
Vincolo idrogeologico	x	x										
Fascia di rispetto inedificabile												
Fascia di rispetto stradale	x											

<b>ELEMENTI DI PREGIO</b>	A	B	C	D	E	F	G	H	I	L	M	N
Grandi alberi		x										
Siepe alberata, filare												
Elementi puntuali significativi												
Coni visuali												
Ambiti pregio paesaggistico												


<b>EDIFICI SCHEDATI</b>	A	B	C	D	E	F	G	H	I	L	M	N
Annessi agricoli non più funz.												
Fabbricati abbandonati												
Schede B	x	x										
Attività prod. in zona impropria												
Attività ricettivo - turistiche												

**LEGENDA**

-  Pertinenza edifici in zona agricola
-  Fabbricati abbandonati
-  Annesso non funzionale alla conduzione del fondo

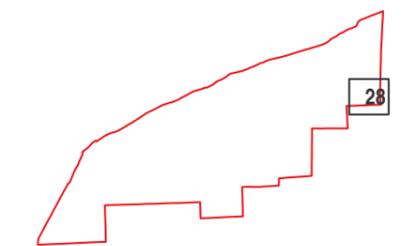

scala 1:2000

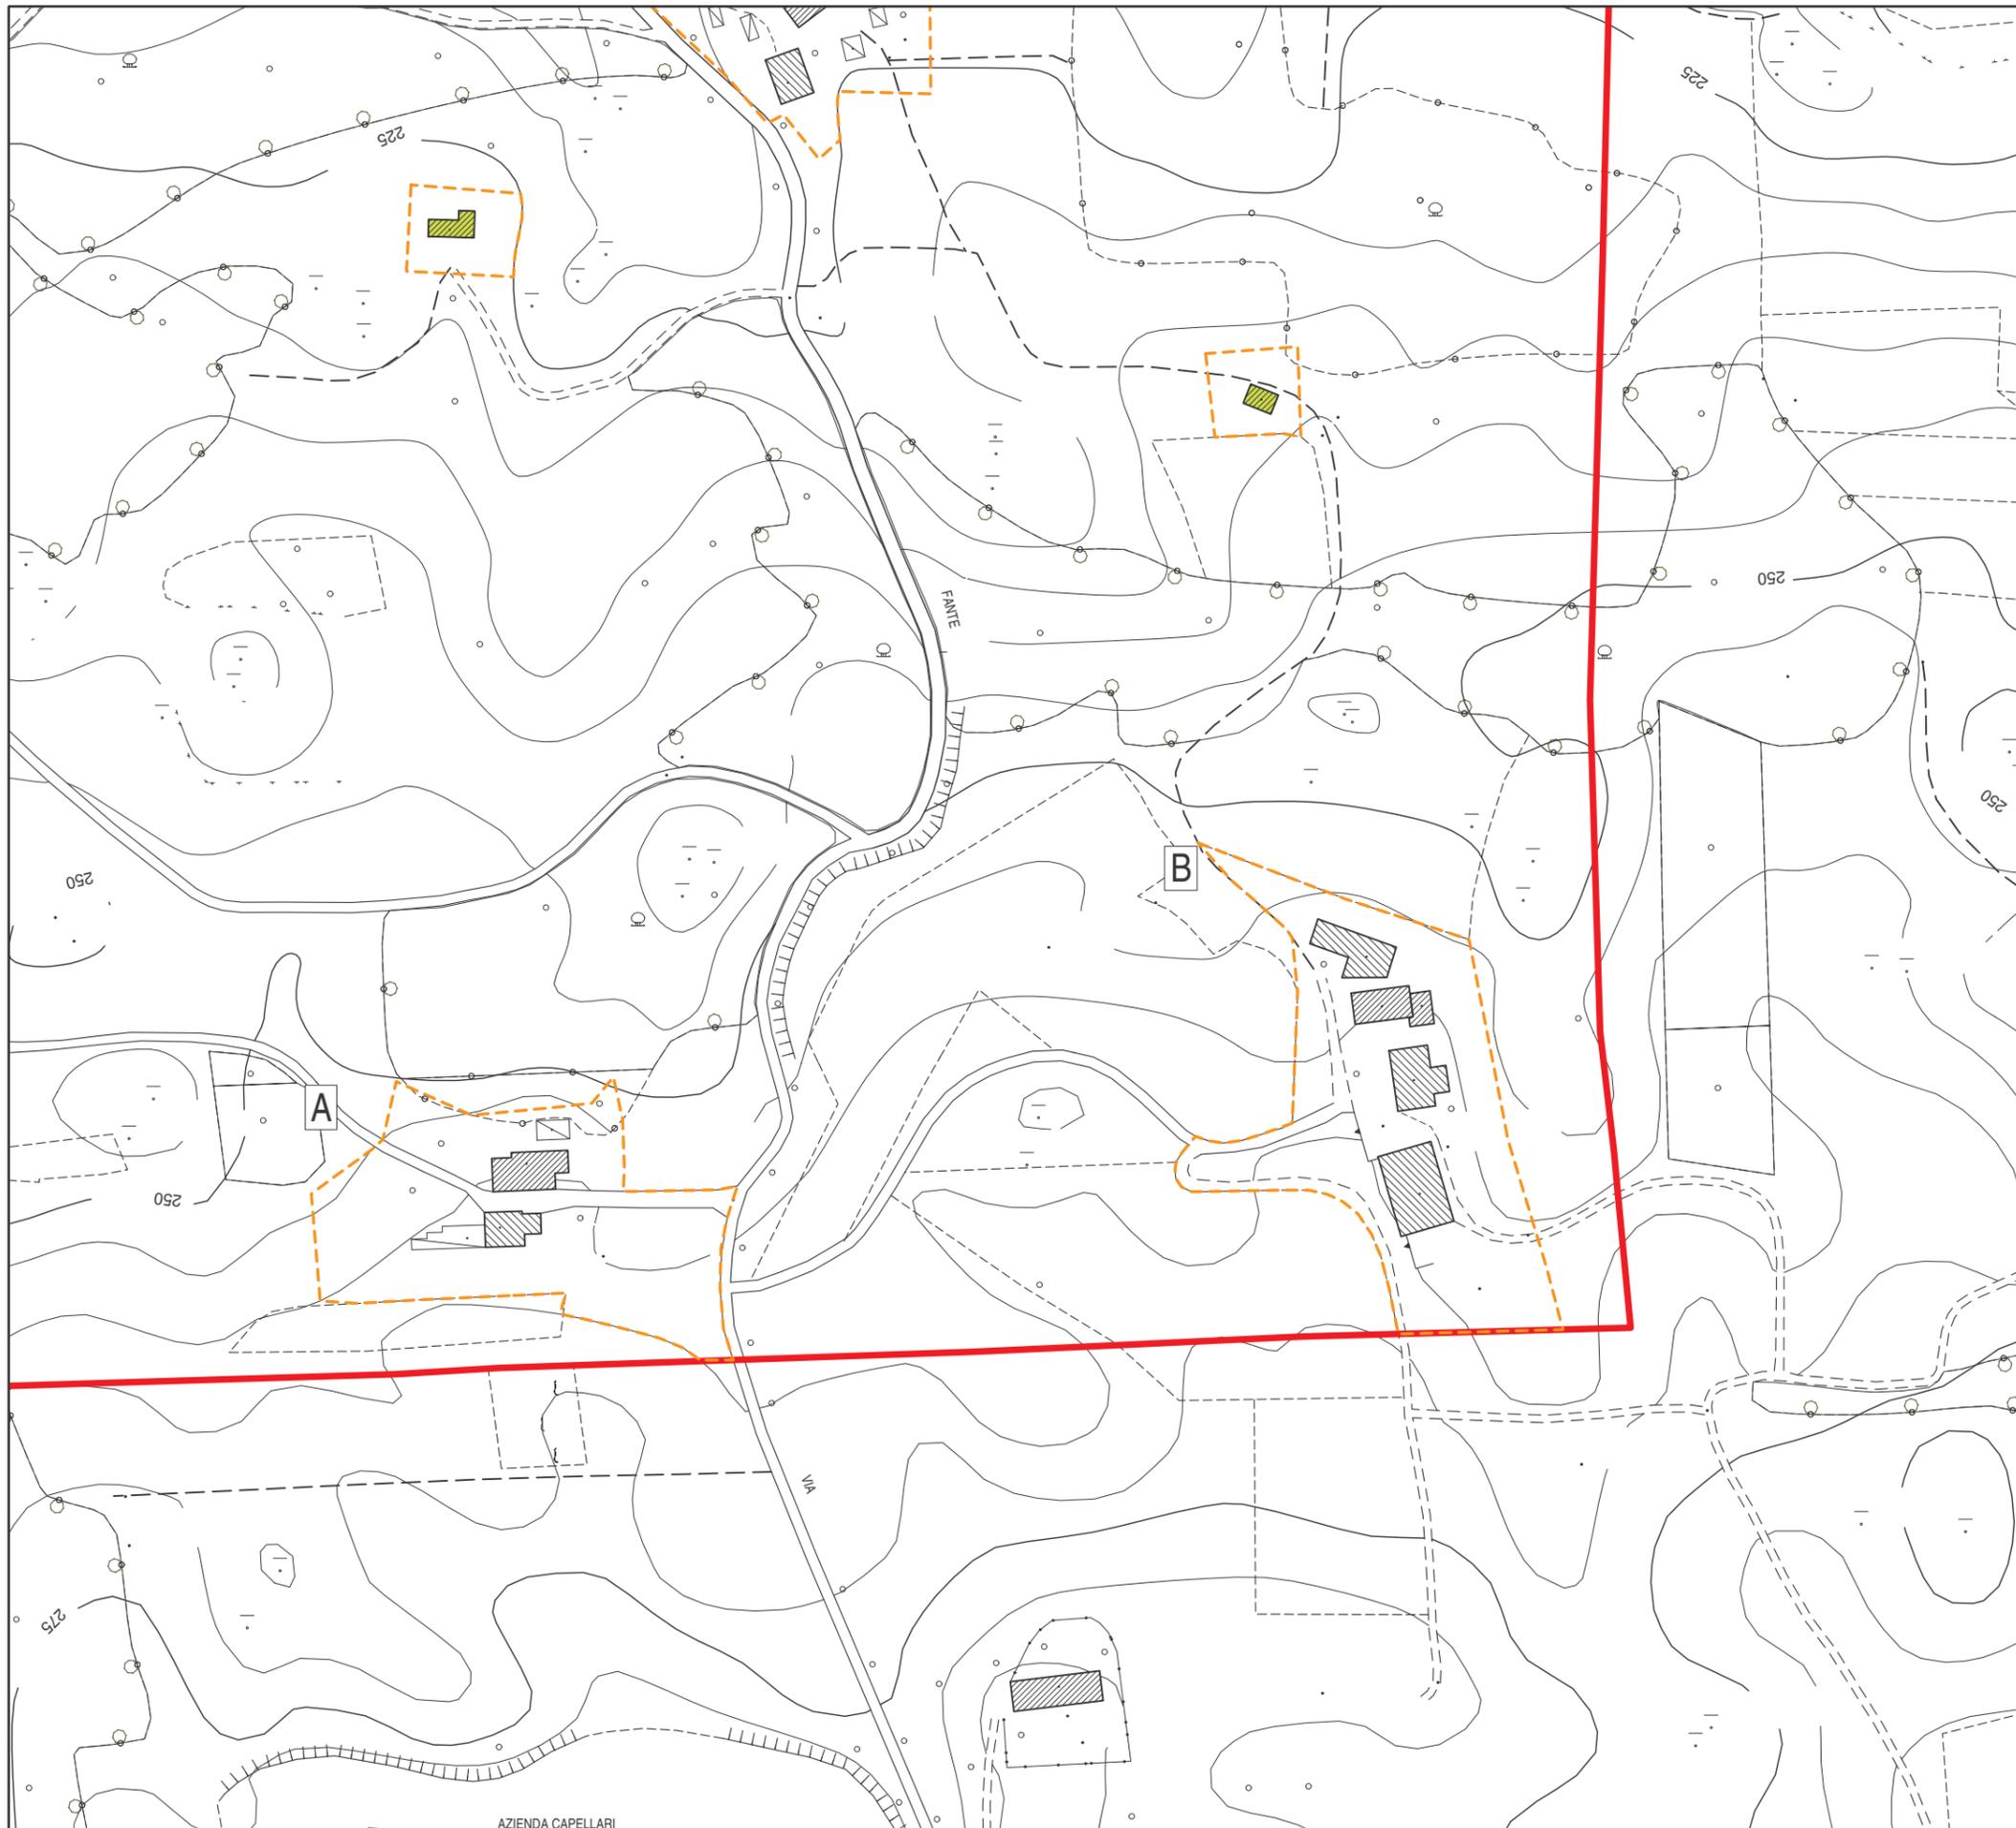

AZIENDA CAPELLARI