


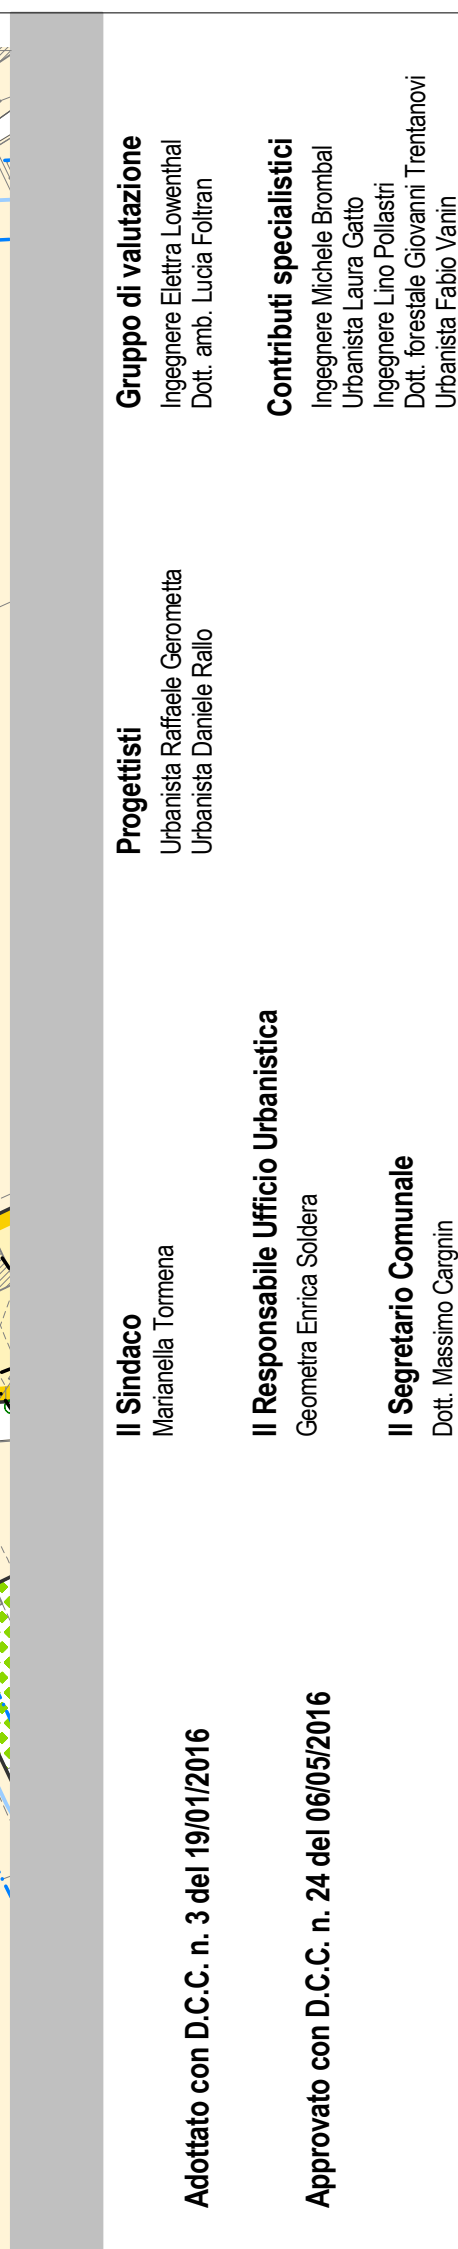

 Approvato con
 D.C.C. n. 24 del 06/05/2016
 Piano degli Interventi - Pl n. 1
 Piano Regolatore Comunale LR 17/2004
ZONIZZAZIONE
 Nogarè e Zona industriale
