

PIANO DI RECUPERO ( P.R.i.pu )  
 LOCALITA' CAODEVILLA  
 Art. 27 Legge 5 Agosto '78, n° 457 e L.R. n° 61/85

TAV. DI PROGETTO  
 REGIONE DEL VENETO  
 ALLEGATO N° 4048  
 IN DATA 21 FEB. 1993  
 M. DIRIGENTE GENERALE

PLANIMETRIA DEI TIPI D'INTERVENTO, DELLE SUPERFICI  
 COPERTE E DELLE CUBATURE.

Scala 1 : 500

Arch. A. TIRINDELLI



ALESSANDRO TIRINDELLI  
 ARCHITETTO  
 ALBO DI TREVISO N. 60

IL SINDACO

IL SINDACO  
 LUIGI DR. STABILE

LEGENDA

-  Perimetro ambito di intervento
-  Sedime degli edifici esistenti all'esterno del P.R.i.pu.
-  Proiezioni del sedime dell'edificio esistente
-  Edifici soggetti ad intervento di tipo "E" (demolizioni)
-  Edifici soggetti ad intervento di tipo "A"
-  Edifici soggetti ad intervento di tipo "B"
-  Edifici soggetti ad intervento di tipo "C"
-  Edifici soggetti ad intervento di tipo "D"
-  Interrato esistente soggetto alle normative degli interrati prescritte dalle N.T.A. e R.E. del P.R.G.
-  Aree private
-  Verde attrezzato ad uso pubblico
-  Verde privato
-  Aree per attr. di interesse comune previste dal P.R.i.pu.
-  Aree per attr. di interesse comune previste dal P.R.G.
-  Spazi a parcheggio ad uso pubblico
-  Strade, marciapiedi
-  \* Essenze arboree di pregio
-  Posizionatura obbligata delle facciate

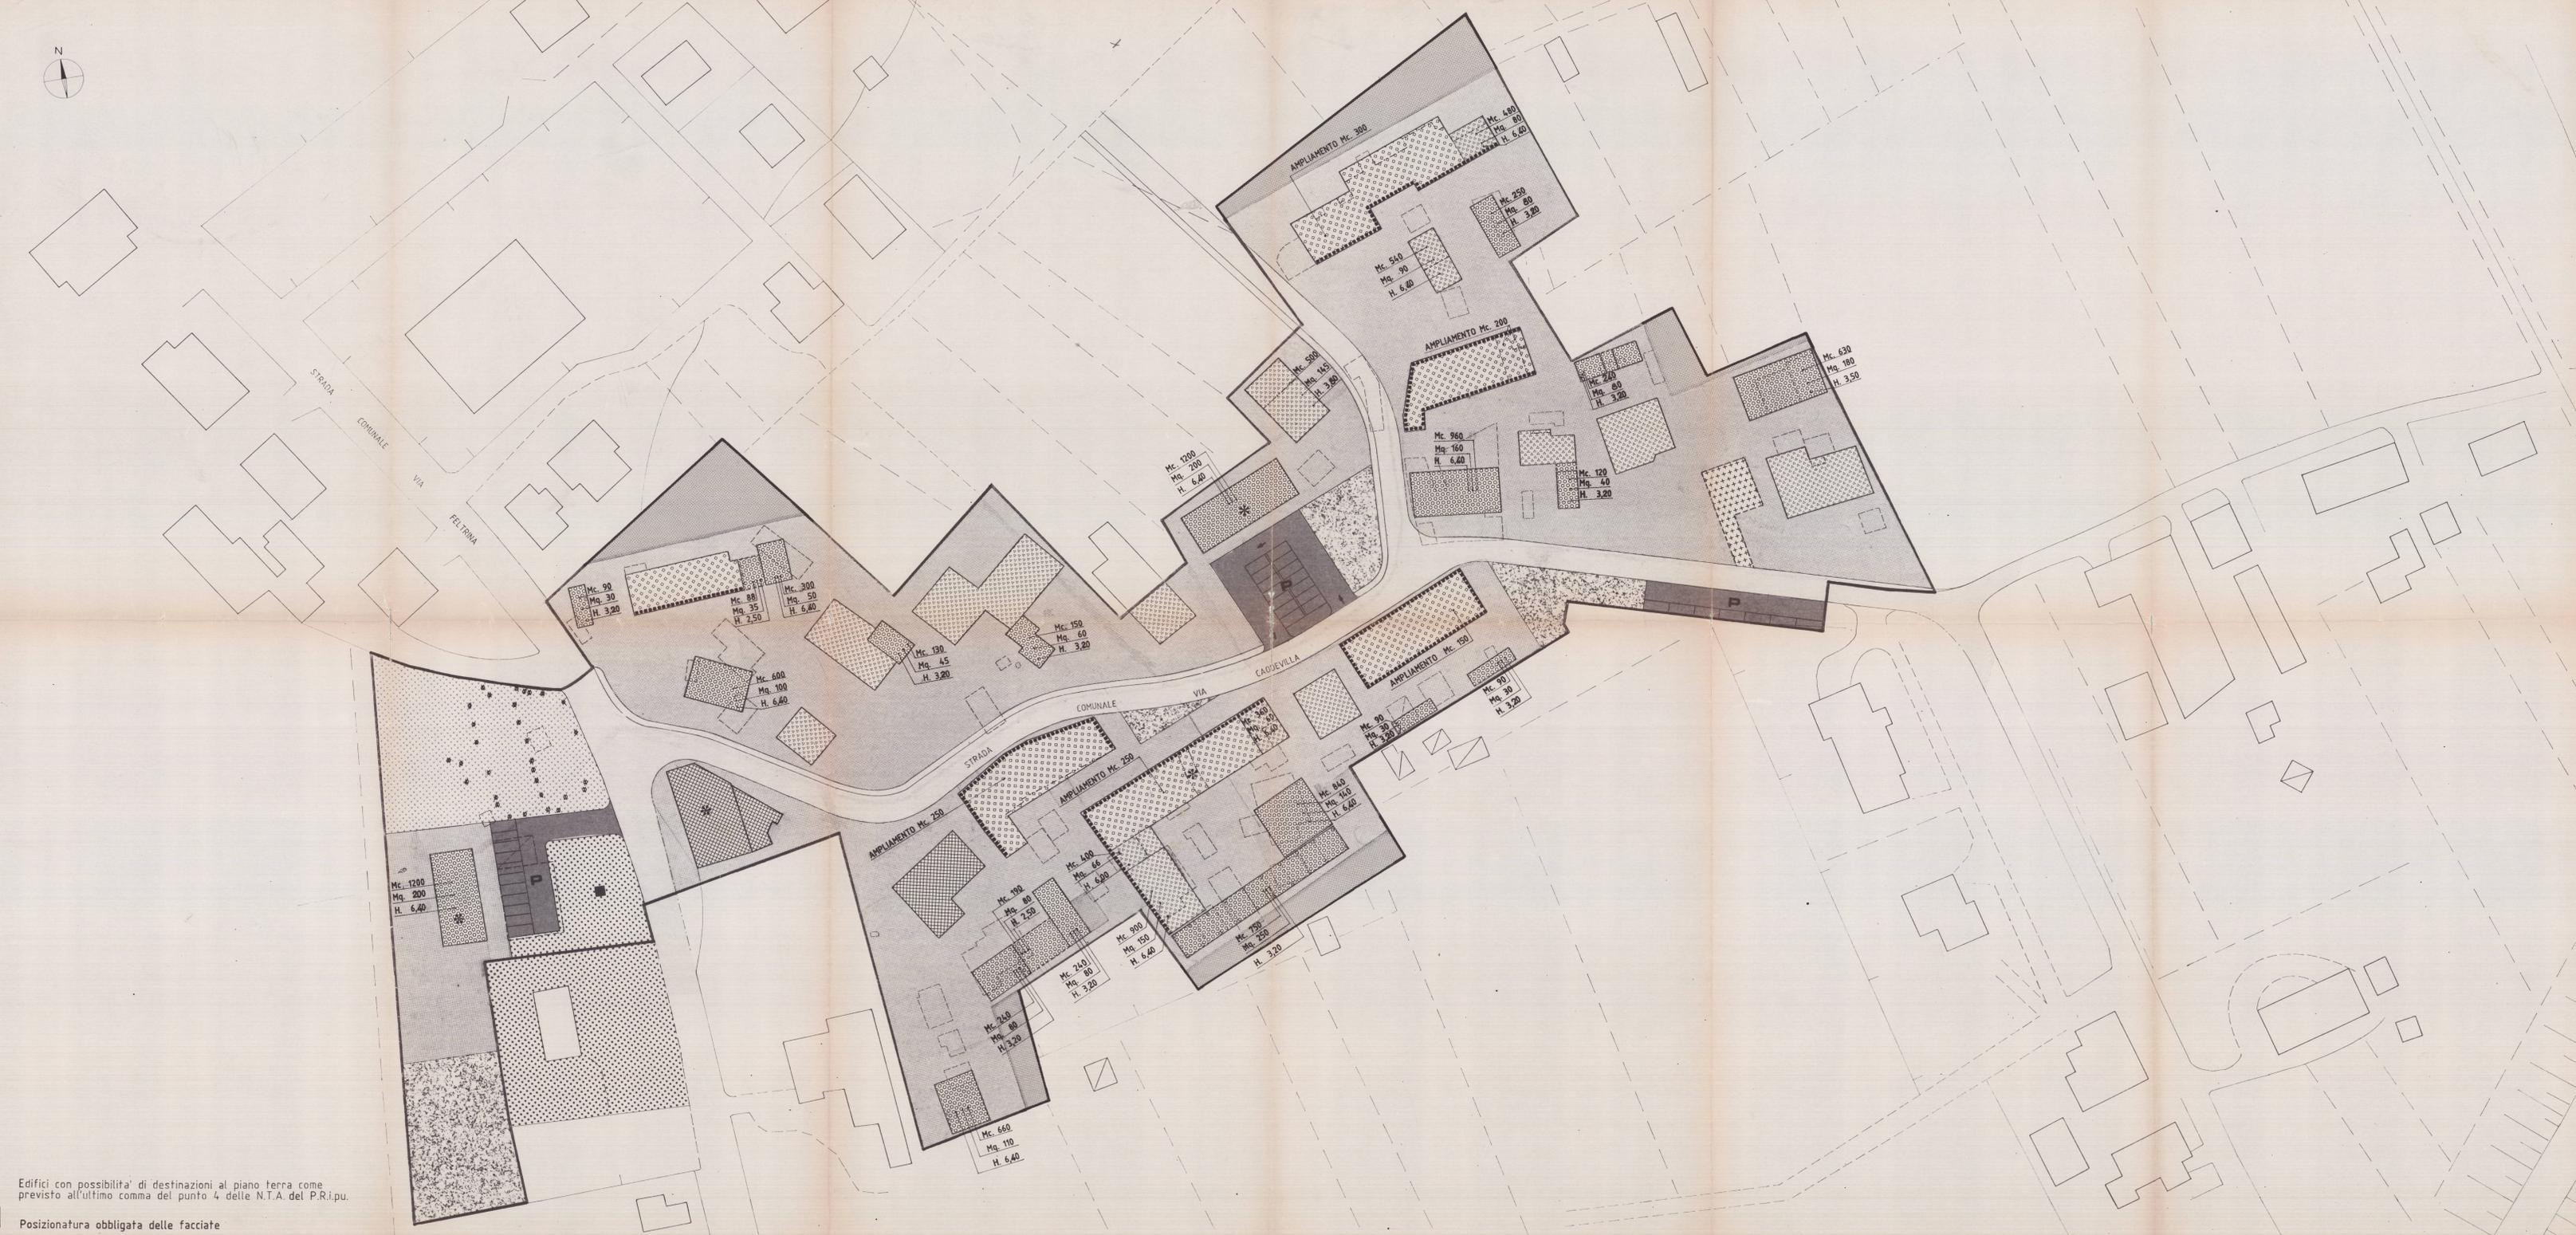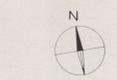

\* Edifici con possibilita' di destinazioni al piano terra come previsto all'ultimo comma del punto 4 delle N.T.A. del P.R.i.pu.  
 Posizionatura obbligata delle facciate