


Legenda

Punti Luce

- Sodio alta pressione (SAP)
- Light emitting diode (LED)
- Ioduri metallici (HQI)
- Vapori di mercurio (HQL)
- ▲ Quadri Elettrici
- Limiti Amministrativi

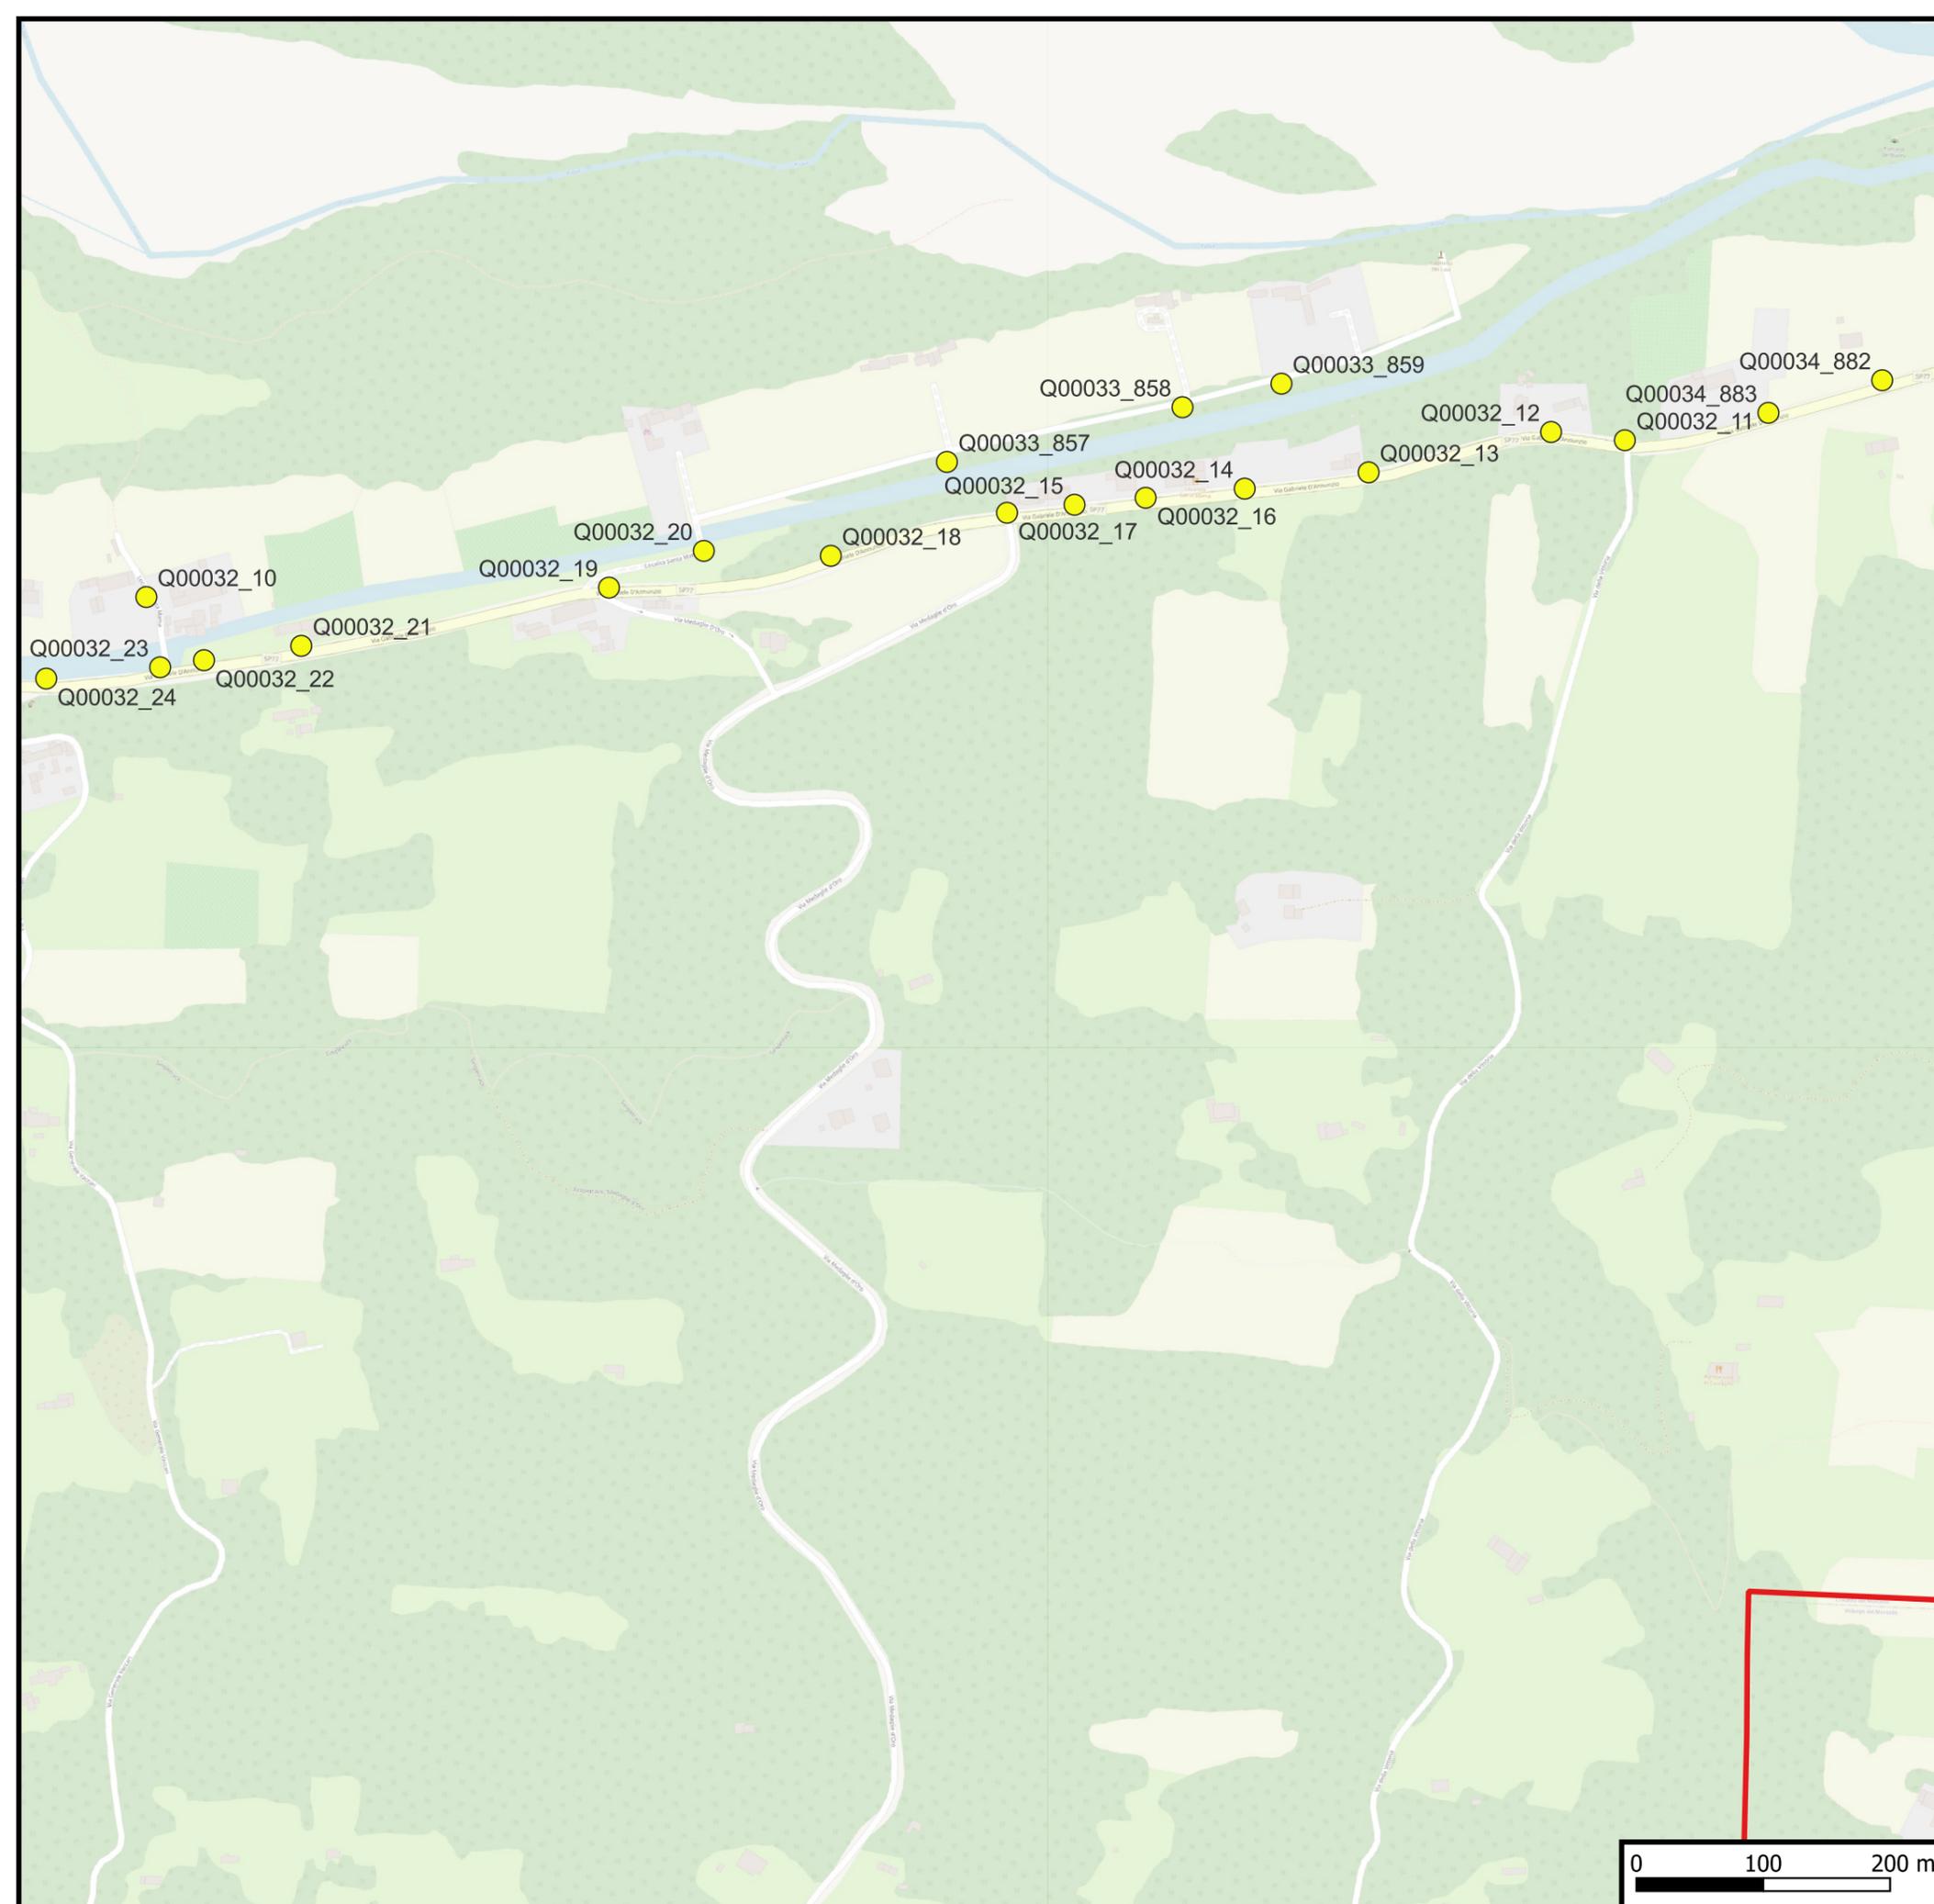

COMMITTENTE
COMUNE DI CROCETTA DEL MONTELLO (TV)
 Via Sant'Andrea, 1
 31035 CROCETTA DEL MONTELLO (TV)



RESPONSABILE LAVORI PUBBLICI
Arch. Zorzetto Massimo
 Mail: lavoripubblici@comune.crocetta.tv.it

RESPONSABILE TECNICO COMMESSA
Ing. De Marco Giuseppe
 Albo Ingegneri Provincia di Treviso - Sez. A - Ingegnere Industriale - N. 3969
 Mail: g.demarco@t-zero.it

PROGETTO ELABORATO DA:
T-ZERO S.r.l.
 VIA Aldo Moro, 4/A - 31022 Preganziol (TV)
 Tel: +39 0422 490067 Fax: +39 0422 383890
 PEC: t-zero@epa@mail.it
 C.F. e P.IVA - 04430670267
 RIF. COM-2020-0050



PROJECT MANAGER: **Dott. Cattarossi Per. Ind. Luca**
 REVISIONE DOC.: **Dott. Zanin Paolo**

COMMESSA
REDAZIONE DEL PIANO DELL' ILLUMINAZIONE PER IL CONTENIMENTO DELL'INQUINAMENTO LUMINOSO (P.I.C.I.L.), LA PREDISPOSIZIONE DELLE AZIONI PREVISTE NELLA L.R.V. N. 17/09, AL FINE DI CONTENERE L'INQUINAMENTO LUMINOSO E OTTICO (A TUTELA DELL'ATTIVITA' SVOLTA DAGLI OSSERVATORI ASTRONOMICI), AUMENTARE IL RISPARMIO ENERGETICO E DUNQUE DIMINUIRE L'IMPRONTA DI CARBONIO E OTTIMIZZARE I CONSUMI ENERGETICI ANCHE IN UN OTTICA DI MIGLIORARE L'IMPATTO AMBIENTALE, COSI' COME PREVISTO NELLE LINEE D'AZIONE NEL PAESC APPROVATO ED AGLI ATTI DI CODESTA AMMINISTRAZIONE.

FASE
PROGETTO PRELIMINARE
 TITOLO DEL DOCUMENTO
TAVOLE QUADRO UNIONE

PROTOCOLLO LAVORO
CIG Z062F66B05

CODIFICA ELABORATO
P.T.332.02 B5

REV.	DATA	AUT.	CONT.	DESCRIZIONE
00	06.08.2021	X	X	Prima emissione

Non è permesso riprodurre, questo documento o utilizzarne il contenuto o renderlo noto a terzi senza nostra esplicita autorizzazione. Ogni infrazione comporta il risarcimento dei danni subiti. Tutti i diritti sono riservati.