Legenda

Perimetro ambito di intervento

EDIFICI NEI CENTRI STORICI

- Art. 24 — 1 — Edificio storico con grado di protezione 1
- Art. 24 — 2 — Edificio storico con grado di protezione 2
- Art. 24 — 3 — Edificio storico con grado di protezione 3
- Art. 24 — 4 — Edificio storico con grado di protezione 4
- Art. 24 — 5 — Edificio storico con grado di protezione 5

ALTRI ELEMENTI

- Spazi a parcheggio ad uso pubblico (P)
- Spazi ad uso pubblico (IC)
- Spazi a verde ad uso pubblico (PCS)
- Strade
- Marciapiedi

- Sedime edificio di progetto: ambito max ammesso
- n°mc — Cubatura massima concedibile
- + n°mc — Cubatura massima concedibile in aggiunta alle cubature esistenti soggette ad intervento di tipo "3"
- H = n°mt — Altezza massima edificio
- H = n°mt — Altezza massima di sopraelevazione della quota di gronda dell'edificio esistente avente grado di tutela più elevato
- H = A — Altezza della quota di gronda dell'edificio più alto esistente tra quelli compresi nel "sedime edificio di progetto"
- H = E — Altezza di gronda dell'edificio esistente più alto e con grado di tutela più elevato, compreso nel "sedime edificio di progetto"
- C — Edificio confermato con volumetrie e quote esistenti

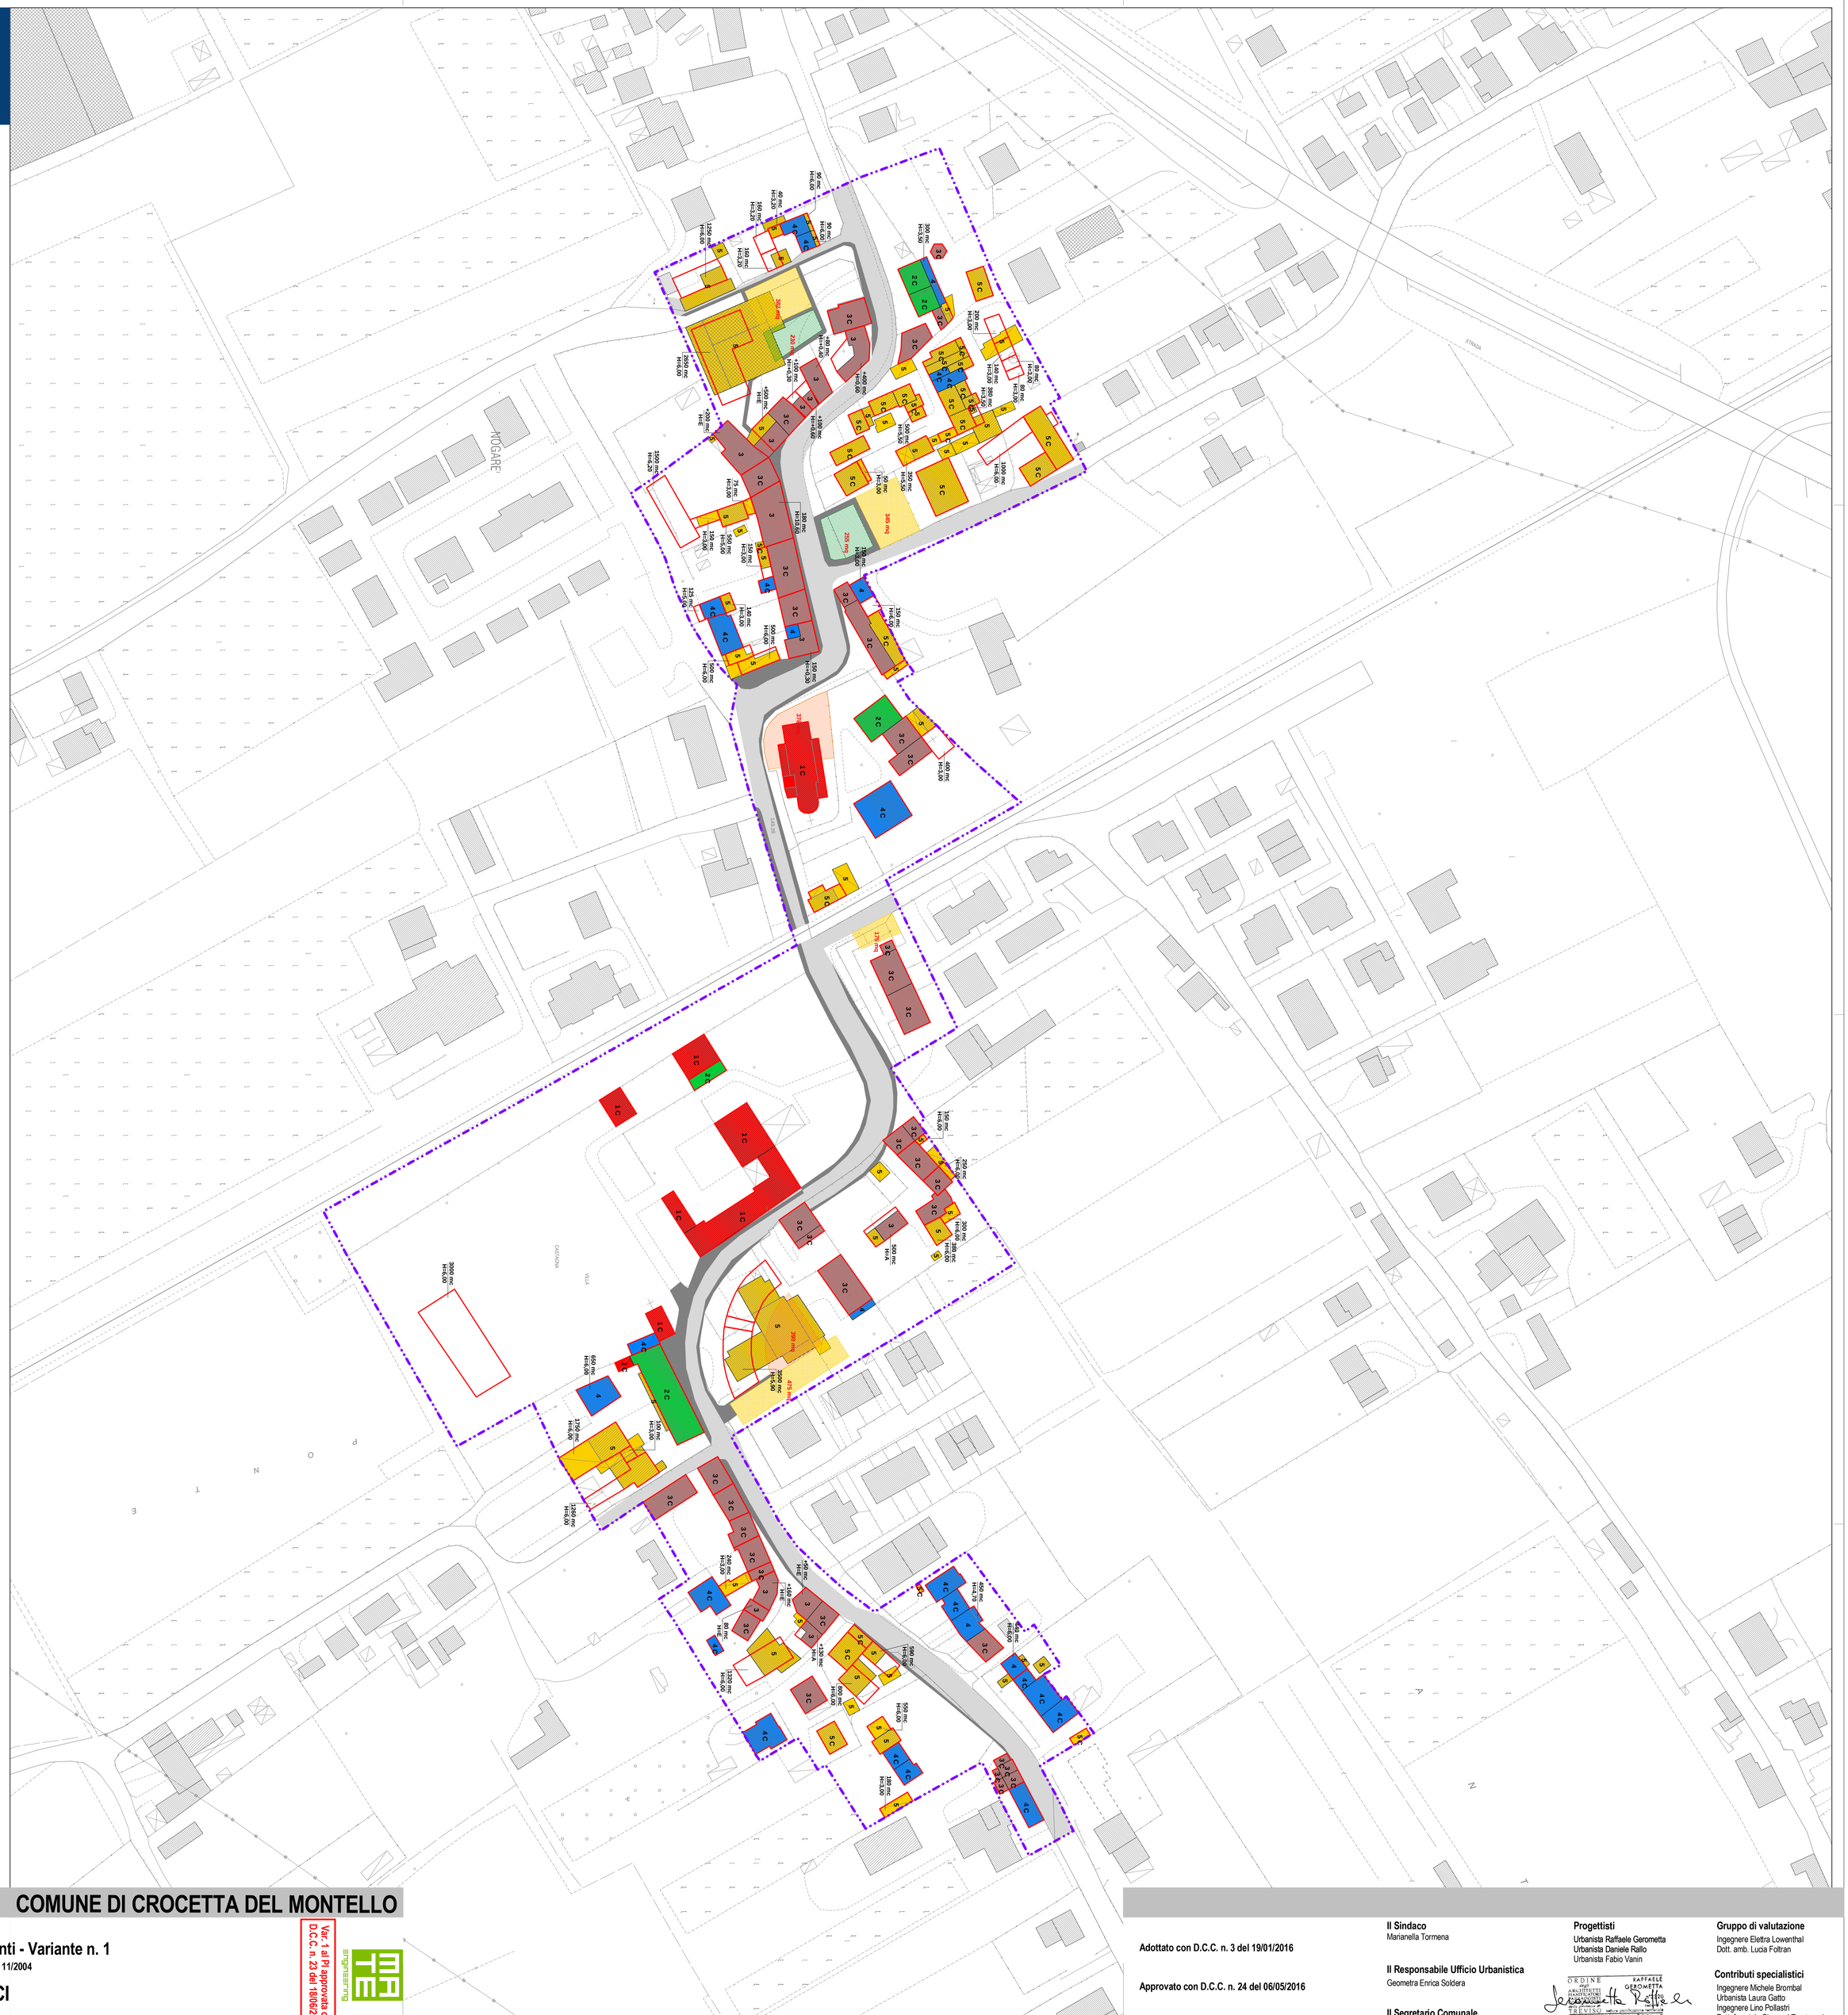

TAV. 3.1

Elaborato 7
scala 1:1 000

PI 2015 **COMUNE DI CROCETTA DEL MONTELLO**

Piano degli Interventi - Variante n. 1
Piano Regolatore Comunale LR 11/2004

CENTRI STORICI
Nogarè

Var. 1 al PI approvata con D.C.C. n. 23 del 18/06/2018

Adottato con D.C.C. n. 3 del 19/01/2016

Approvato con D.C.C. n. 24 del 06/05/2016

Il Sindaco
Marianella Tormena

Il Responsabile Ufficio Urbanistica
Geometra Enrica Soldera

Il Segretario Comunale
Dott. Massimo Cargnin

Progettisti
Urbanista Raffaele Gerometta
Urbanista Daniele Rallo
Urbanista Fabio Vanin

ORDINE degli ARCHITETTI PIANIFICATORI PAESAGGISTI e CONSERVATORI della PROVINCIA di TREVISO — RAFFAELE GEROMETTA — PIANIFICATORE TERRITORIALE

Gruppo di valutazione
Ingegnere Elettra Lowenthal
Dott. amb. Lucia Foltran

Contributi specialistici
Ingegnere Michele Brombal
Urbanista Laura Gatto
Ingegnere Lino Pollastri
Dott. forestale Giovanni Trentanovi

CROCI1406 - H:\pec\CROCI1406\Produzione\Domeste\Progetti\02_Progettista.pgw - Ed. 01 FV - CROCI1406 - H:\pec\CROCI1406\Produzione\Adottivi.pgt - Ed. 01 FV