


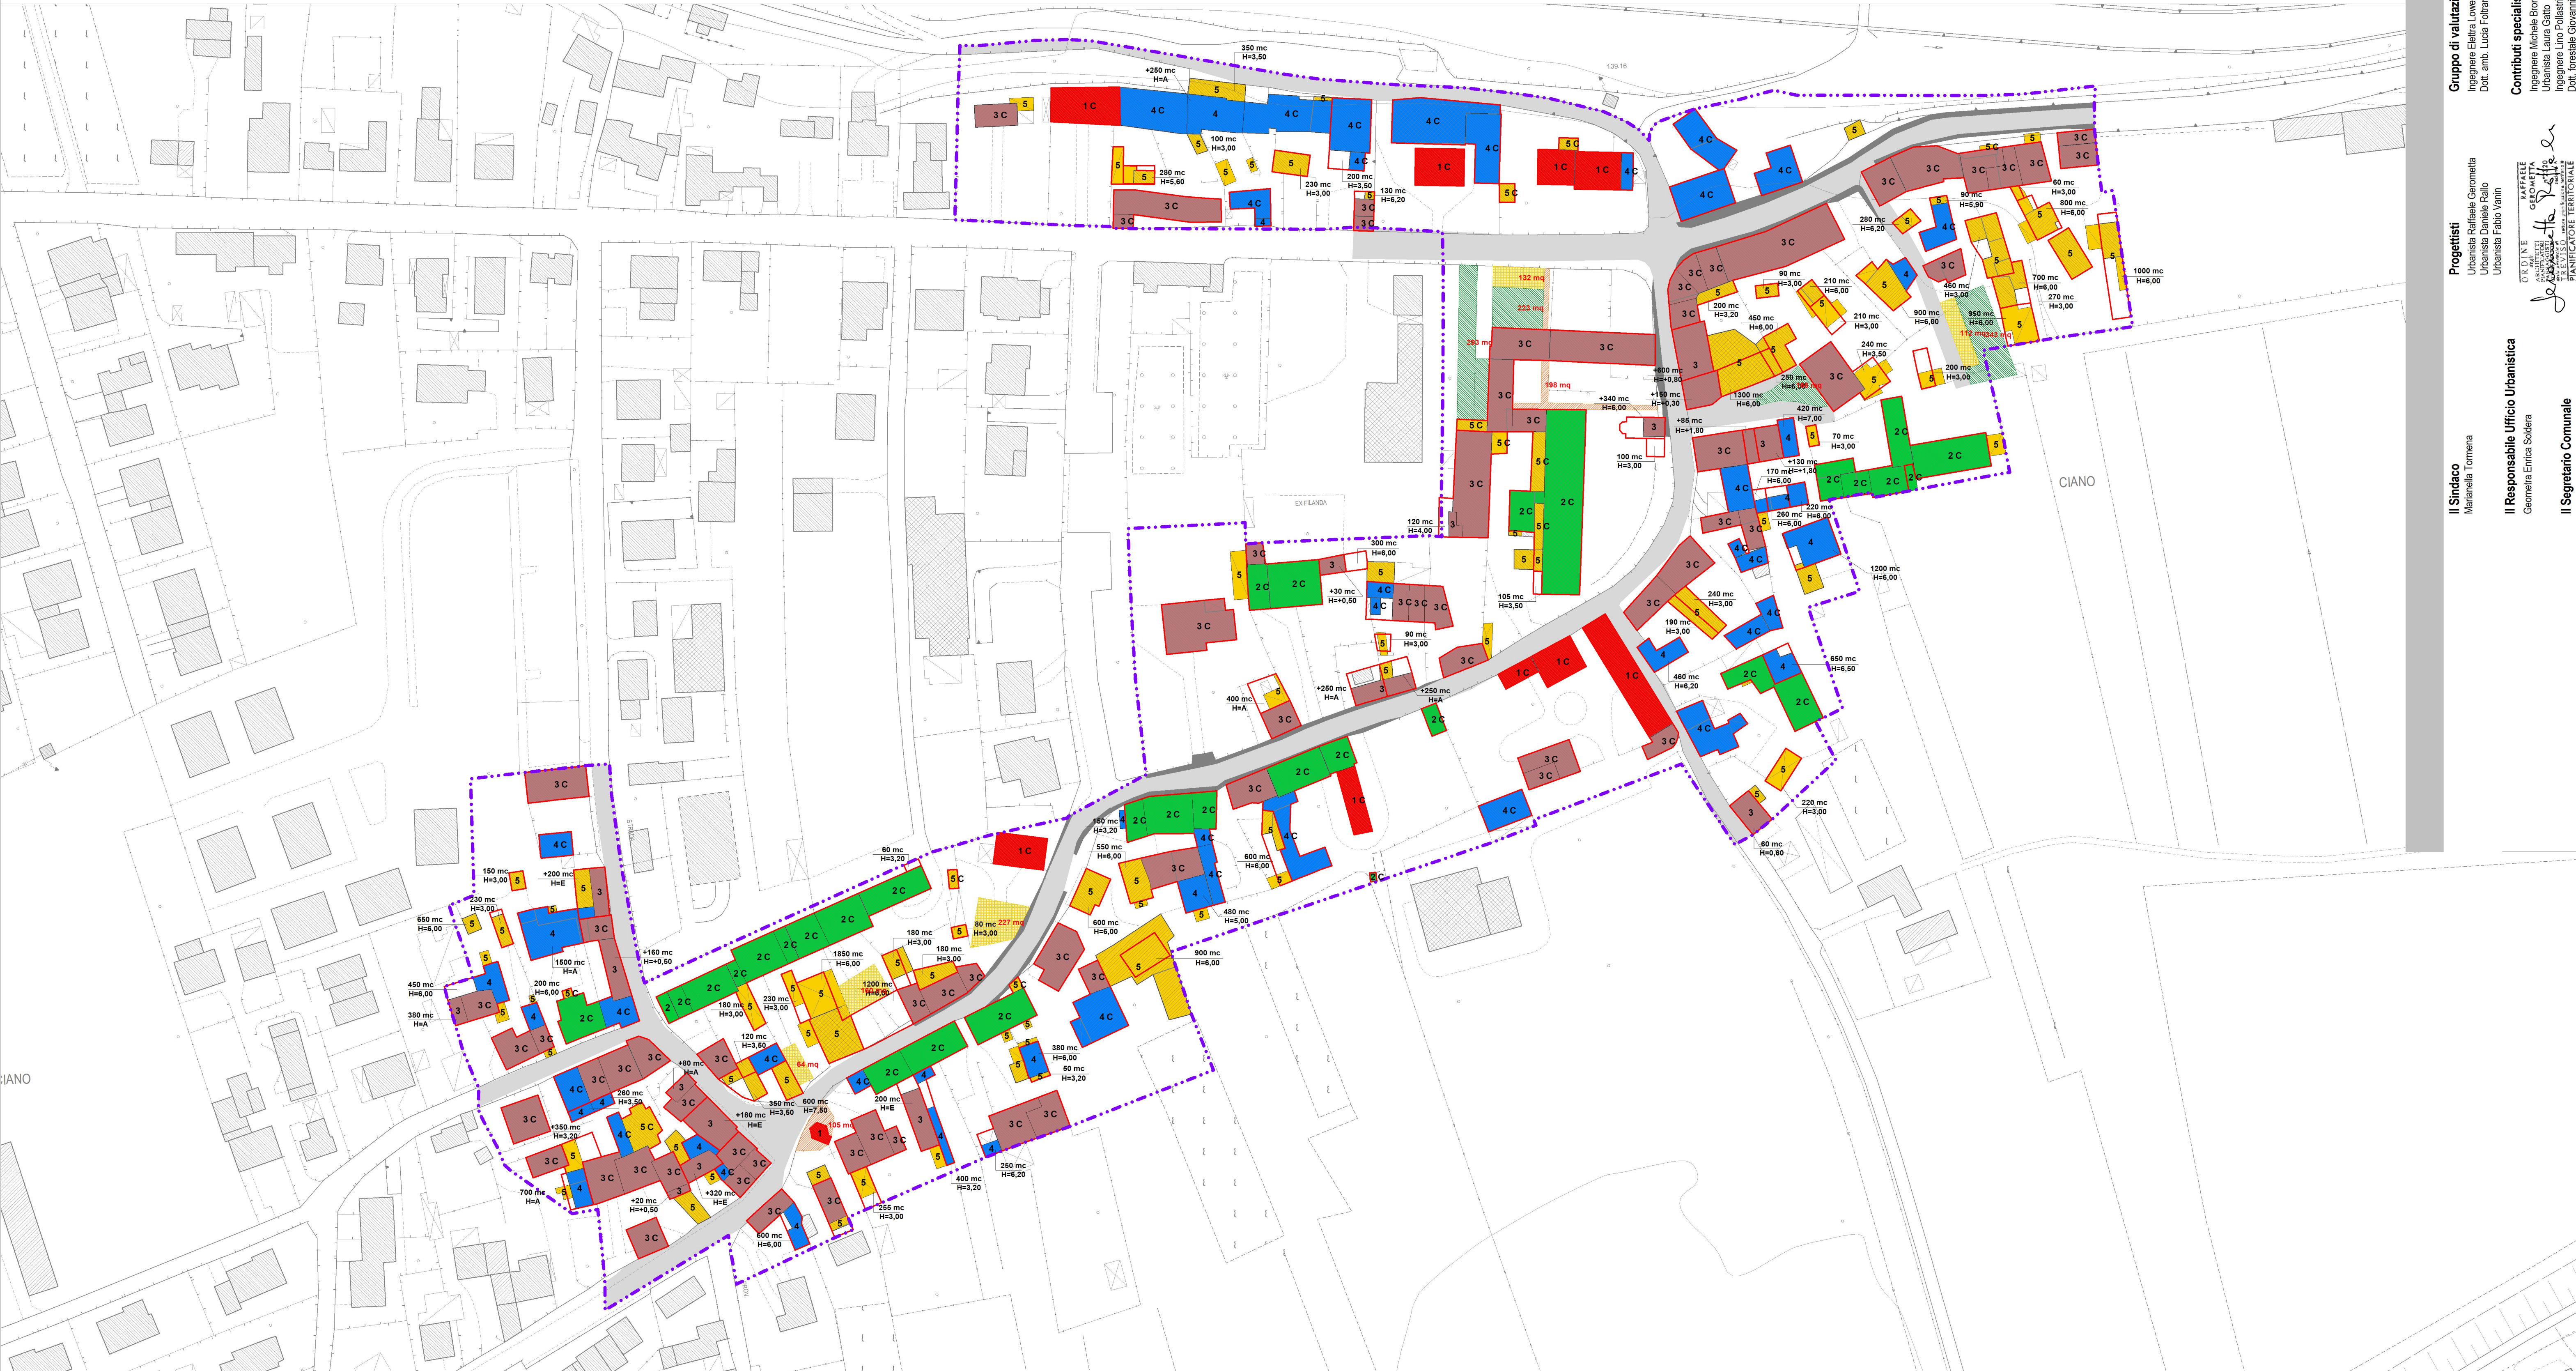

CIANO CHIESA



Legenda

EDIFICI NEI CENTRI STORICI			ALTRI ELEMENTI			MODALITÀ DI INTERVENTO			
	Perimetro ambito di intervento			Spazi a parcheggio ad uso pubblico (P)		Sedime edificio di progetto: ambito max ammesso	Art. 11		Obbligo Intervento Edilizio Convenzionato (IEC)
Art. 24		Edificio storico con grado di protezione 1		Spazi ad uso pubblico (IC)	n° mc	Cubatura massima concedibile			
Art. 24		Edificio storico con grado di protezione 2		Spazi a verde ad uso pubblico (PGS)	+ n° mc	Cubatura massima concedibile in aggiunta alle cubature esistenti soggette ad intervento di tipo "3"			
Art. 24		Edificio storico con grado di protezione 3		Strade	H = n° mt	Altezza massima edificio			
Art. 24		Edificio storico con grado di protezione 4		Marciapiedi	H = + n° mt	Altezza massima di sopraelevazione della quota di gronda dell'edificio esistente avente grado di tutela più elevato			
Art. 24		Edificio storico con grado di protezione 5			H = A	Altezza della quota di gronda dell'edificio più alto esistente tra quelli compresi nel "sedime edificio di progetto"			
					H = E	Altezza di gronda dell'edificio esistente più alto e con grado di tutela più elevato, compreso nel "sedime edificio di progetto"			
					C	Edificio confermato con volumetrie e quote esistenti			