


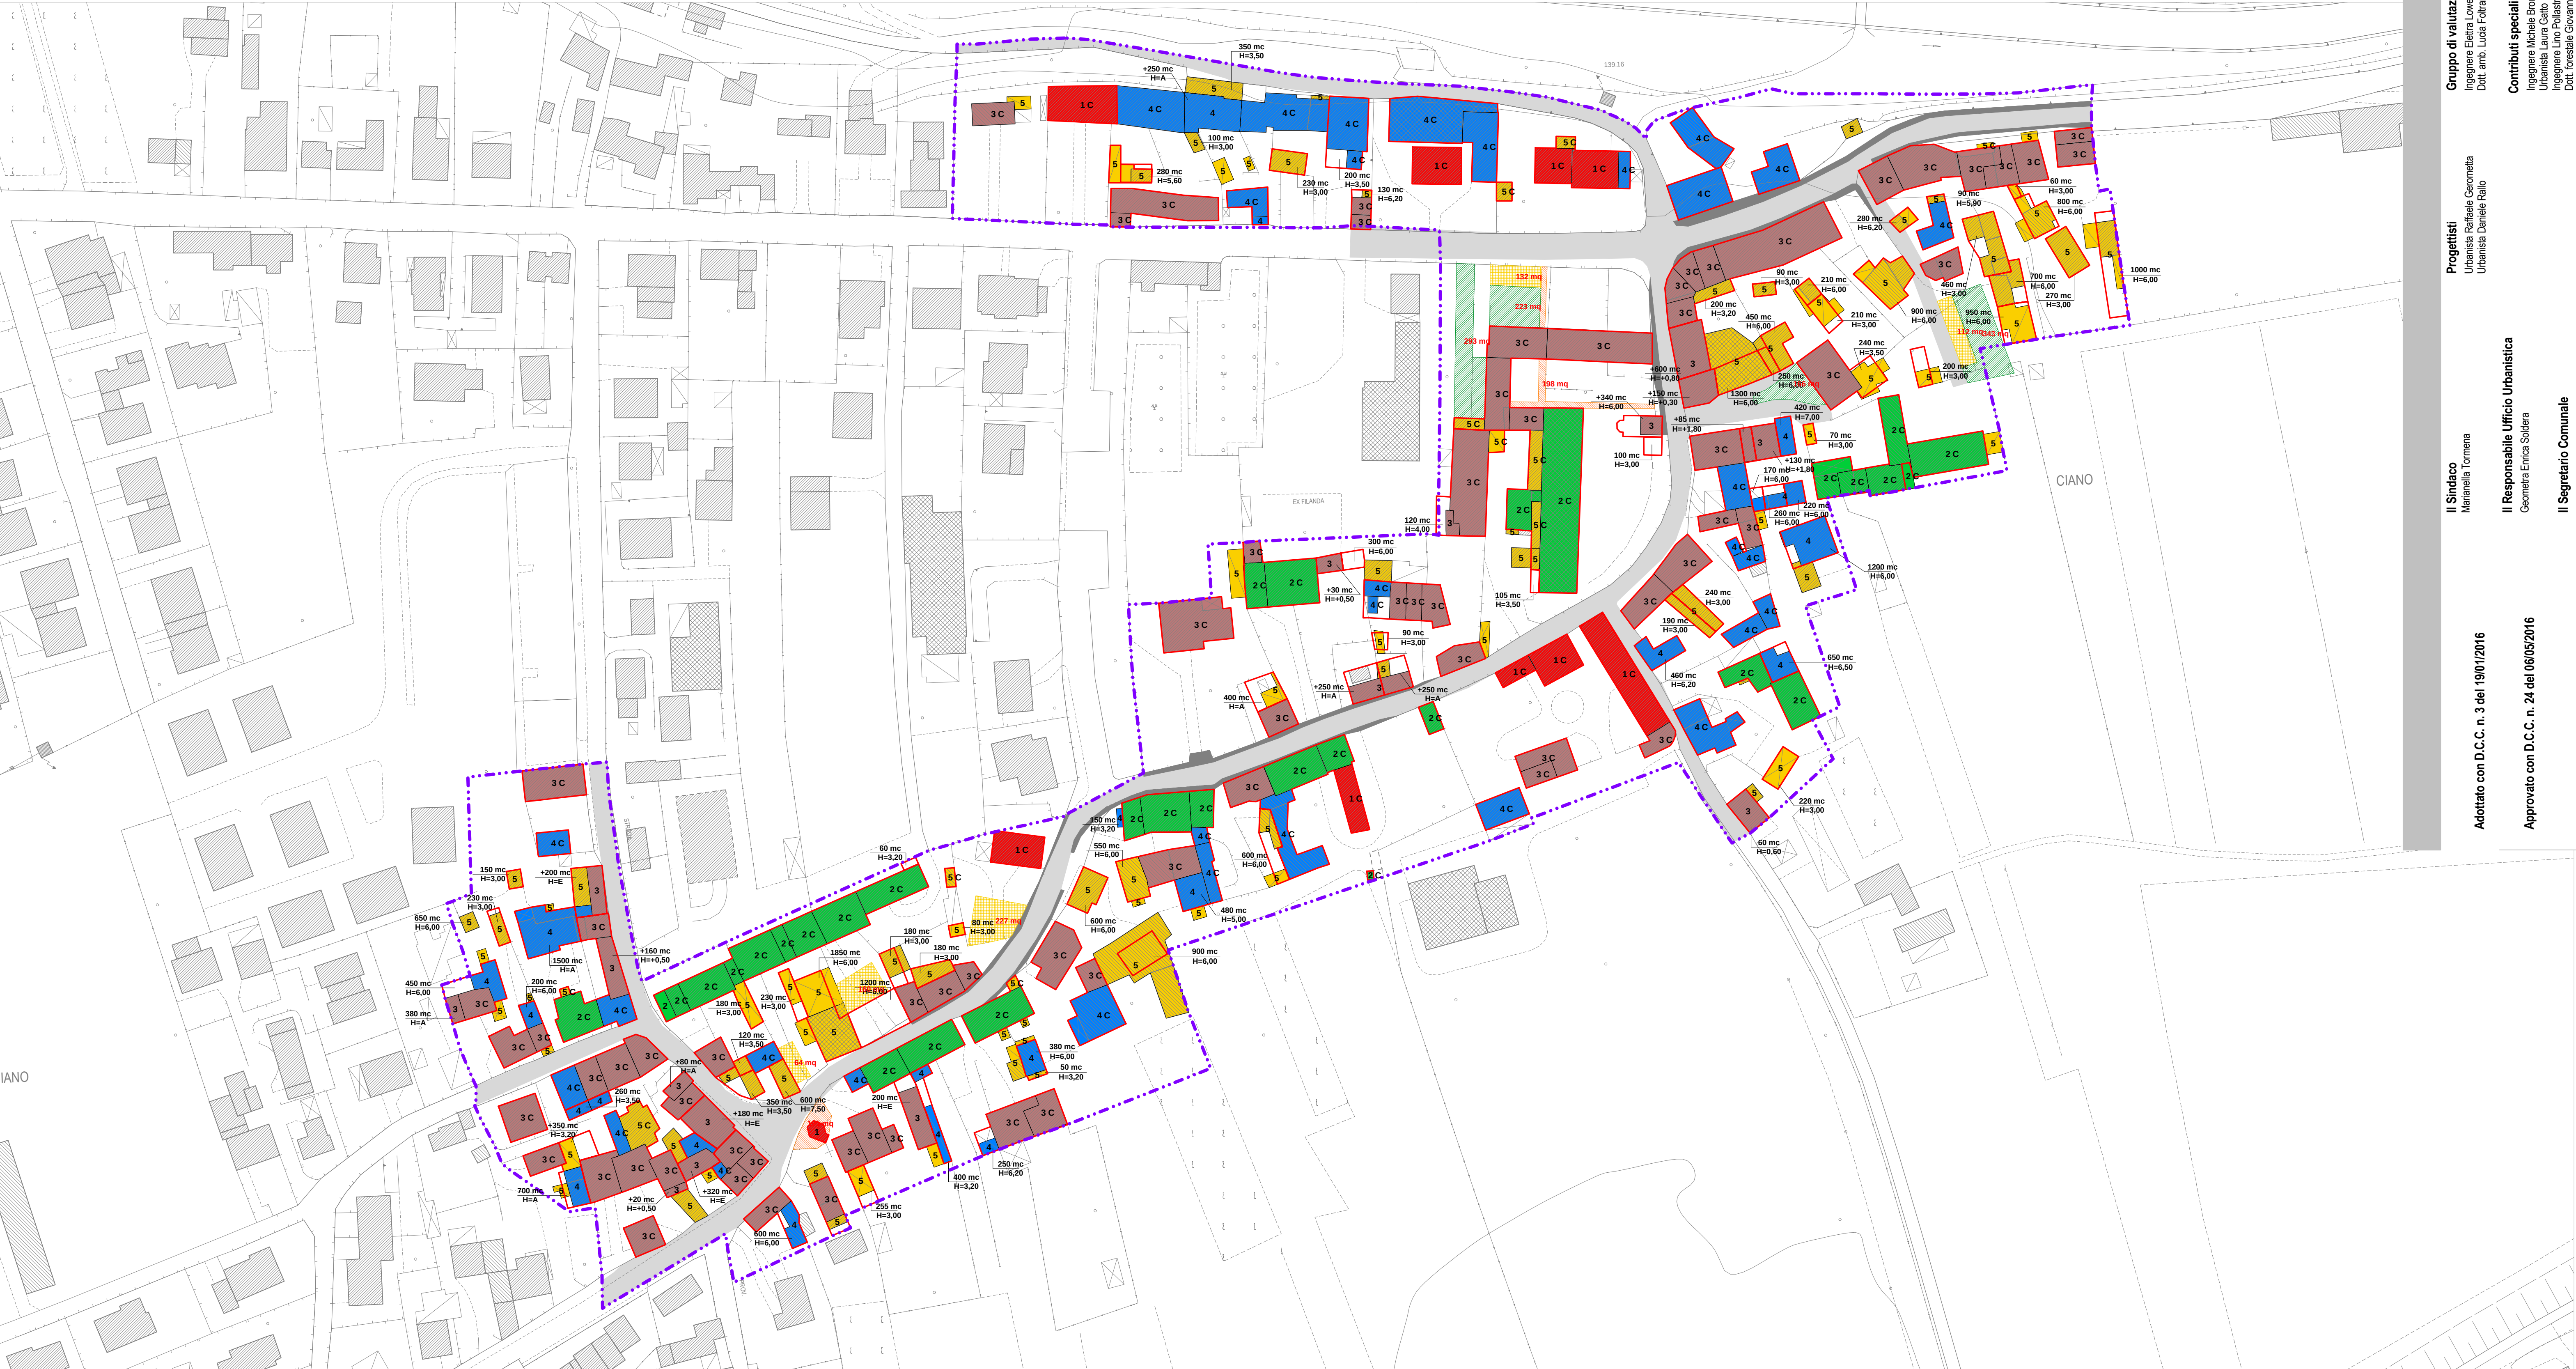

CIANO CHIESA



Legend

Perimetro ambito di intervento

EDIFICI NEI CENTRI STORICI

ALTRI ELEMENTI

24

24

24

24

24

1

2

3

4

5

Edificio storico con grado di protezione 1

Edificio storico con grado di protezione 2

Edificio storico con grado di protezione 3

Edificio storico con grado di protezione 4

Edificio storico con grado di protezione 5

Spazi a parcheggio ad uso pubblico (P)

Spazi ad uso pubblico (IC)

Spazi a verde ad uso pubblico (PGS)

Strade

Marciaiepi

Sedime edificio di progetto: ambito max ammesso

n°mc

+ n°mc

H = n°mt

H = + n°mt

H = A

H = E

C

Cubatura massima concedibile

Cubatura massima concedibile in aggiunta alle cubature esistenti soggette ad intervento di tipo "3"

Altezza massima edificio

Altezza massima di soprelevazione della quota di gronda dell'edificio esistente avente grado di tutela più elevato

Altezza della quota di gronda dell'edificio più alto esistente tra quelli compresi nel "sedime edificio di progetto"

Altezza di gronda dell'edificio esistente più alto e con grado di tutela più elevato, compreso nel "sedime edificio di progetto"

Edificio confermato con volumetrie e quote esistenti

PI 2015

COMUNE DI CROCETTA DEL MONTELLO

PIANO DEGLI INTERVENTI - PI n. 1

Piano Regolatore Comunale LR 11/2004

CENTRI STORICI

Ciano

TAV. 33

Elaborato 9

scala 1: 1000

Gruppo di valutazione
Ingegnere Editrice Lombrati
Dott. arch. Luca Folini

Progettisti
Urbanista Raffaele Girometta
Urbanista Daniele Rallo

Contributi specialistici
Ingegnere Michele Bombal
Dott. arch. Luca Folini
Ingegnere Lino Polastri
Dott. forestale Giovanni Trentaroli
Urbanista Fabio Viani

Il Sindaco
Marianella Tormena

Il Responsabile Ufficio Urbanistica
Consiglieri Enrico Solinas

Il Segretario Comunale
Dott. Massimo Cagnin

Adottato con D.C.C. n. 3 del 19/01/2016

Approvato con D.C.C. n. 24 del 06/05/2016

engineering

Approvato con
D.C.C. n. 24 del 06/05/2016